


適用荷重 歩行用 貼代 3 目地:ステンレス フレーム:アルミニウム合金 施錠装置付	件名				
	品番	部 品 名	材 質	数量	備 考
	①	蓋 枠	A6063S-T5	1	陽極酸化塗装複合皮膜A2種
	②	蓋 底板	SGHC-Z27	1	溶融亜鉛めっき鋼板
	③	受 枠	A6063S-T5	1	陽極酸化塗装複合皮膜A2種
	④	目 地	SUS304	1s	
	⑤	パッキング	軟質塩化ビニル	1	
	⑥	アンカー	SPCC	1s	電気亜鉛めっき
	⑦	把手	ABS樹脂	1s	SUS304プレート貼り
	⑧	施錠装置	ZDC	1	クロームめっき

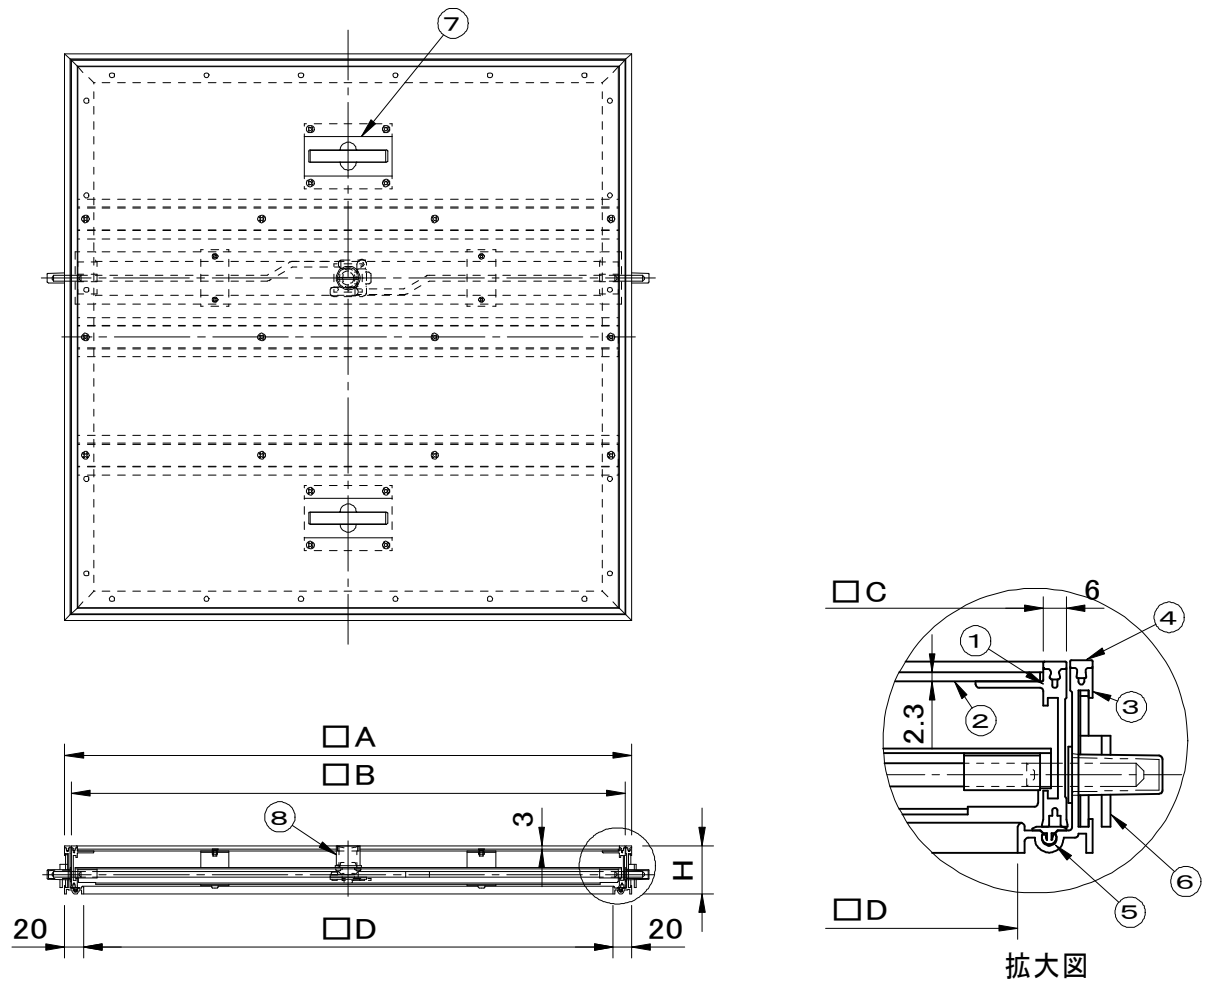

型 式	□D	□A	□B	□C	H	把手
SF-45SPFK	410	450	436	424	51	2
SF-60SPFK	560	600	586	574	51	2

品名 フロアハッチ(プラスタイル用)	種別	型式 SF-SPFK型
承認 	審査 	作成 K.UEDA
縮尺 	作成日 26. 2.20	区分 図番 A824-048