


国土交通大臣認定番号
PS060FL-9428

件名

品番	部 品 名	材 質	数 量	備 考
①	本体	SUS304	1	
②	仕切板	SUS304	2	
③	封水トラップ	FRP	1	
④	ソケット	SUS304	1	
⑤	バスケット	SUS304	1	
⑥	耐火材	高圧断熱ウール	1	
⑦	耐火カバー	SS400	1	防錆塗装(朱色)
⑧	スペーサー	SS400	1s	防錆塗装(朱色)
⑨	蓋	SS400	1	防錆塗装(黒色)
⑩	受枠	SS400	1	防錆塗装(黒色)
⑪	アンカー	SS400	1s	防錆塗装(黒色)
⑫	把手	SS400	1s	防錆塗装(黒色)

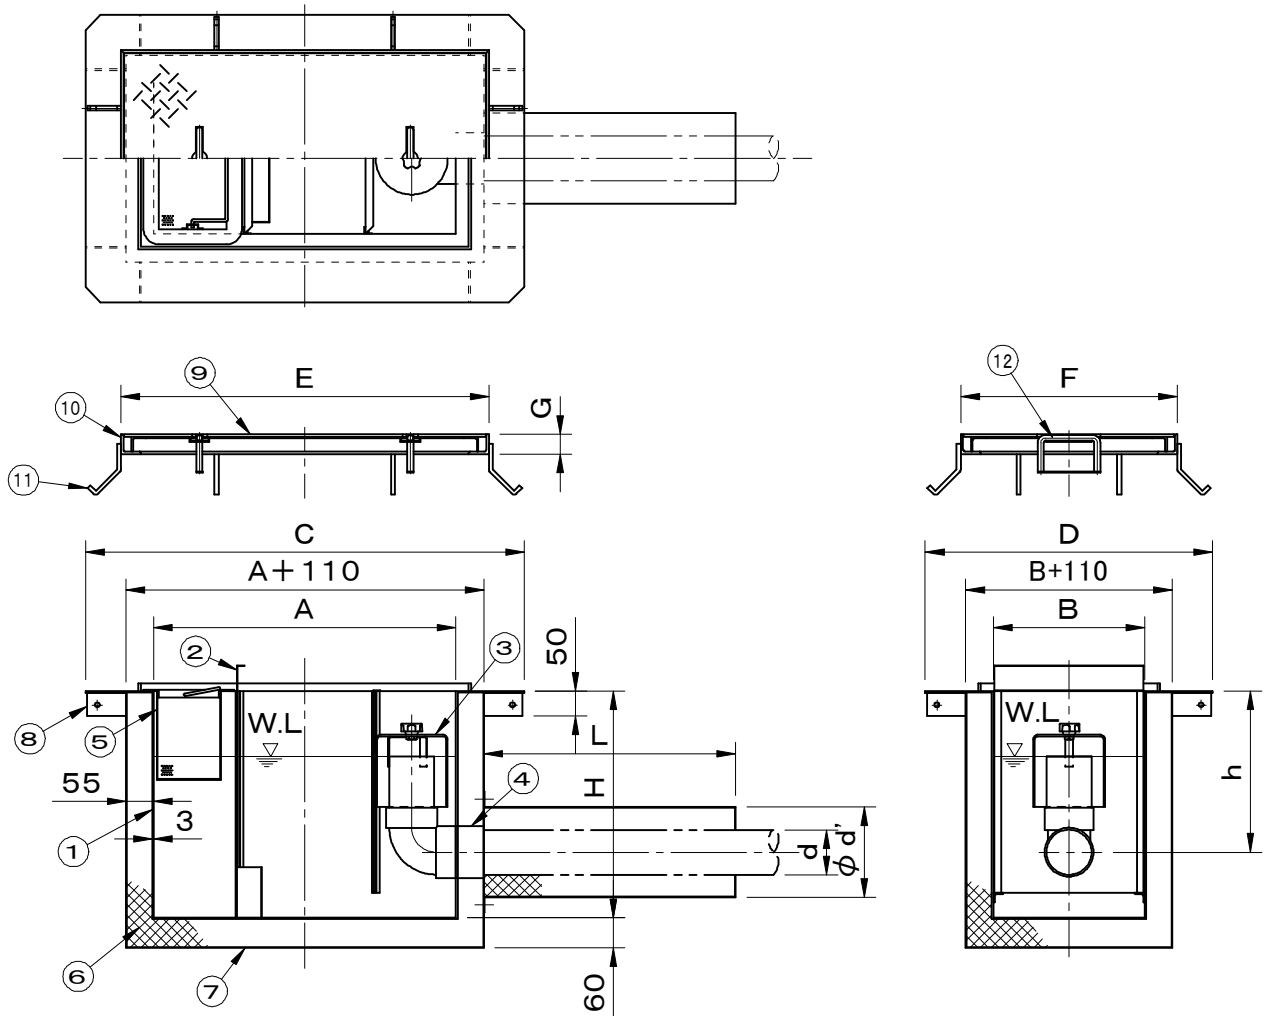

型 式	d	d'	h	L	H	A	B	C	D	E	F	G	許容流入流量 Q /min
GTSP-6030	Rp3	180	320	500	450	600	300	870	570	730	430	40	40.0
GTSP-7035	Rp3	180	320	500	450	700	350	970	620	830	480	40	58.0

品名 耐火仕様グリーストラップ		種別 (3槽式) 床吊型側溝流入式			型式 GTSP型			
承認	審査	作成 A.TATARA	縮尺	作成日 2022.10.06	区分	図番 C702-002		