


	件名				
	品番	部 品 名	材 質	数量	備 考
	①	本体	SUS304	1	
	②	仕切板	SUS304	3	
	③	封水トラップ	硬質塩化ビニル	1	
	④	ソケット	SUS304	2	
	⑤	バスケット	SUS304	1	
	⑥	蓋	SS400	1s	防錆塗装
	⑦	受枠	SS400	1	防錆塗装
	⑧	アンカー	SS400	1s	防錆塗装
	⑨	把手	SS400	1s	防錆塗装

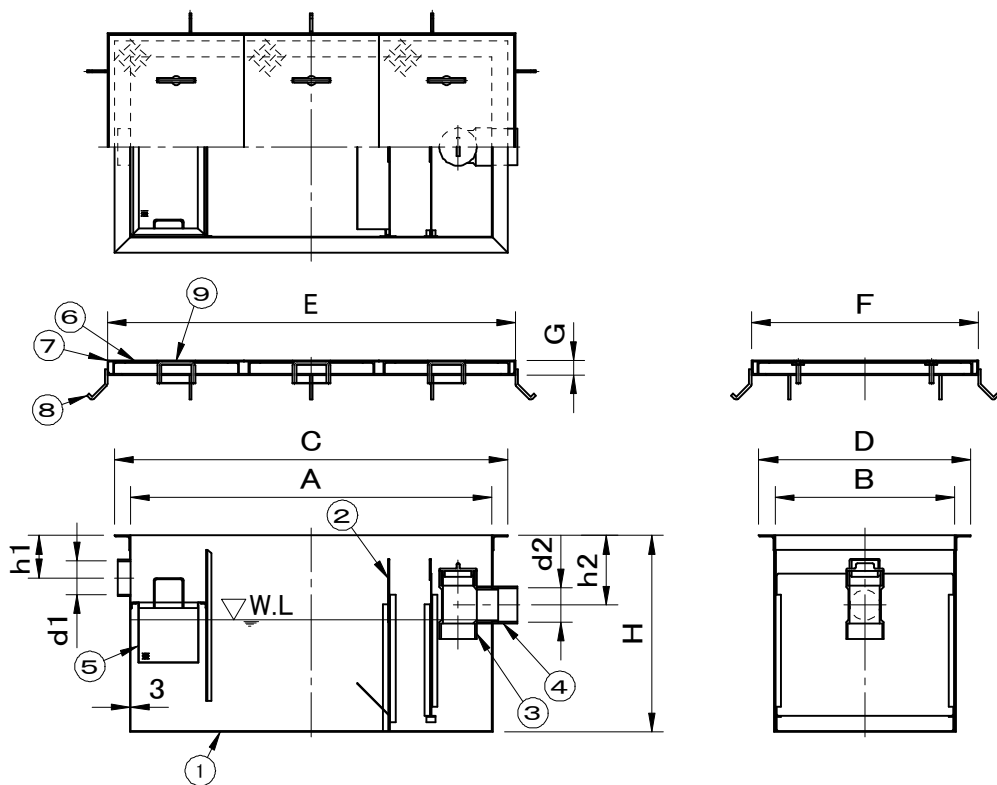

型 式	d1	h1	d2	h2	H	A	B	C	D	E	F	G	蓋枚数	許容流入流量ℓ/min
GTSF-6035	Rp3	140	Rp3	240	650	600	350	700	450	730	480	40	1	55.0
GTSF-6040	Rp3	140	Rp3	240	650	600	400	700	500	730	530	40	1	63.0
GTSF-7050	Rp4	140	Rp4	230	650	700	500	800	600	830	630	40	1	93.0
GTSF-8040	Rp4	140	Rp4	230	650	800	400	900	500	930	530	40	1	84.0
GTSF-9060	Rp4	140	Rp4	230	650	900	600	1000	700	1030	730	40	2	146.0
GTSF-1050	Rp4	140	Rp4	230	650	1000	500	1100	600	1130	630	40	2	134.0
GTSF-1260	Rp4	140	Rp4	230	650	1200	600	1300	700	1350	750	50	3	195.0
GTSF-1470	Rp4	140	Rp4	230	650	1400	700	1500	800	1550	850	50	3	267.0
GTSF-1680	Rp4	140	Rp4	230	650	1600	800	1700	900	1750	950	50	4	334.0
GTSF-1810	Rp5	140	Rp5	220	650	1800	1000	1900	1100	1950	1150	50	4	492.0

品名	グリーストラップ		種別	埋設型配管流入式 (4槽式)		型式	GTSF型	
承認	審査	作成	縮尺	作成日	区分	図番		
		K.UEDA		28. 9.27		C702-011		