



No. 24 開閉ハンドル
化粧蓋取り外し用

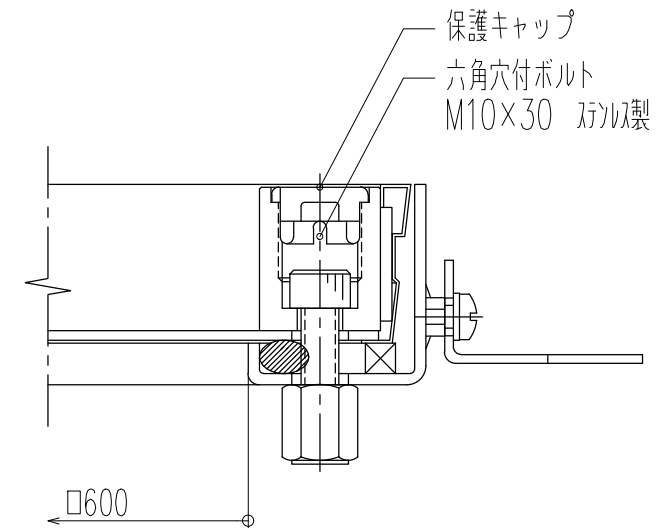

ボルト固定部詳細図

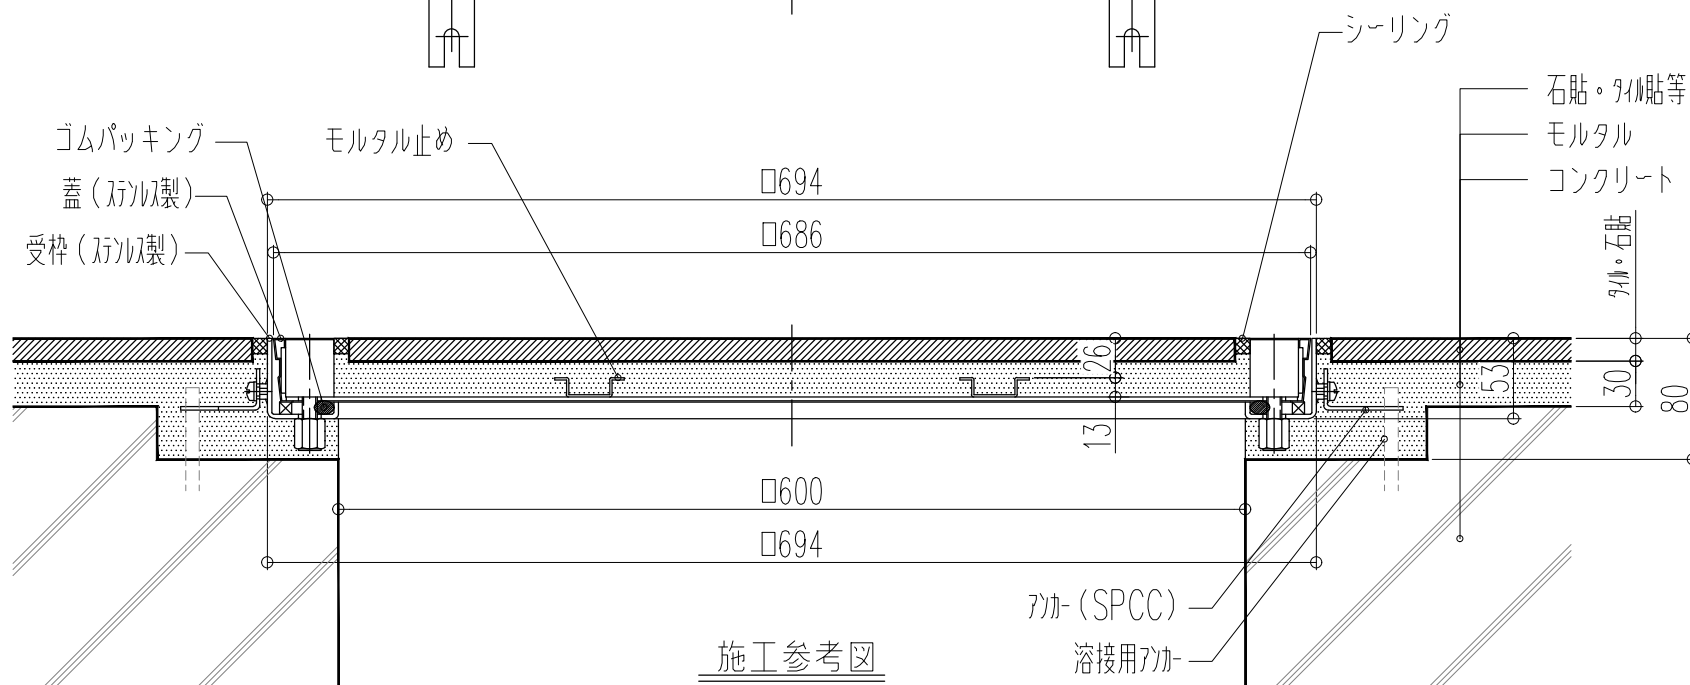

施工参考図

品名	フロアハッチ
型式	SF-60FHW型
仕上	磁器タイル用・モルタル用
貼代	26
材質	ステンレス鋼
構造	ボルト固定式
防水	防水防臭型
適用荷重	歩行用
重量	蓋 10.5kg 蓋充填時 47kg
図番	004-001 縮尺 1:5