


規格 公共建築設備工事標準図 機械設備工事編(MJT-PA)準拠 SHASE-S209準拠 都市再生機構 機構住宅標準詳細設計図集 (AE-802A)準拠	件名				
	品番	部 品 名	材 質	数 量	備 考
	①	蓋	FC200	1	防錆塗装
	②	受枠	FC200	1	防錆塗装
	③	目地	SUS304	1	
破壊荷重 60kN(≒6,120kgf)以上	④	パッキング	EPDM	1	
安全荷重 15kN(≒1,530kgf)	⑤	保護キャップ	EPDM	4	No.H
貼代 40					

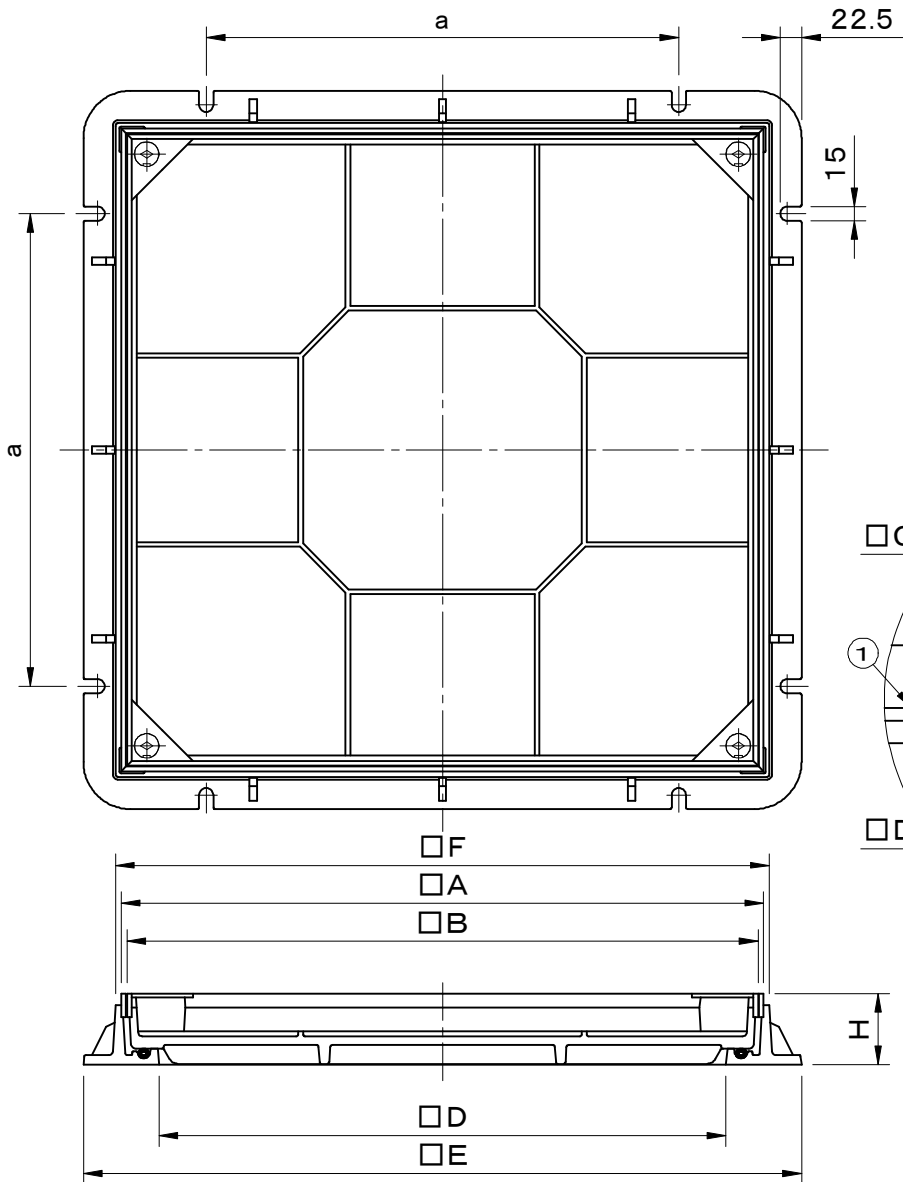

型式	□D	□A	□B	□C	□E	□F	a	H	把手
SF-30HCT	300	380	368	358	460	392	250	75	4
SF-35HCT	350	430	418	408	510	442	300	75	4
SF-45HCT	450	530	518	508	610	542	400	75	4
SF-60HCT	600	680	668	658	760	692	500	75	4

品名 化粧用鉄蓋 (磁器タイル用)	種別 簡易防水防臭型	型式 SF-HCT型
承認 	審査 	作成 H.YAMADA
縮尺 	作成 29.12.22	区分 図番 A701-035