


公共建築設備工事標準図 機械設備工事編(MJT-HA)準拠 規格 SHASE-S209準拠 都市再生機構 公団住宅標準詳細設計図(AE-802B)準拠	件名				
	品番	部 品 名	材 質	数 量	備 考
	①	蓋	FC200	1	防錆塗装
	②	受枠	FC200	1	防錆塗装
	③	目地	SUS304	1	
	④	パッキング	CR	1	
破壊荷重 60kN(≒6,120kgf)以上	⑤	保護キャップ	EPDM	4	
安全荷重 15kN(≒1,530kgf)	⑥	締付ボルト	SUS304	4	
貼代 40					
水抜穴付					

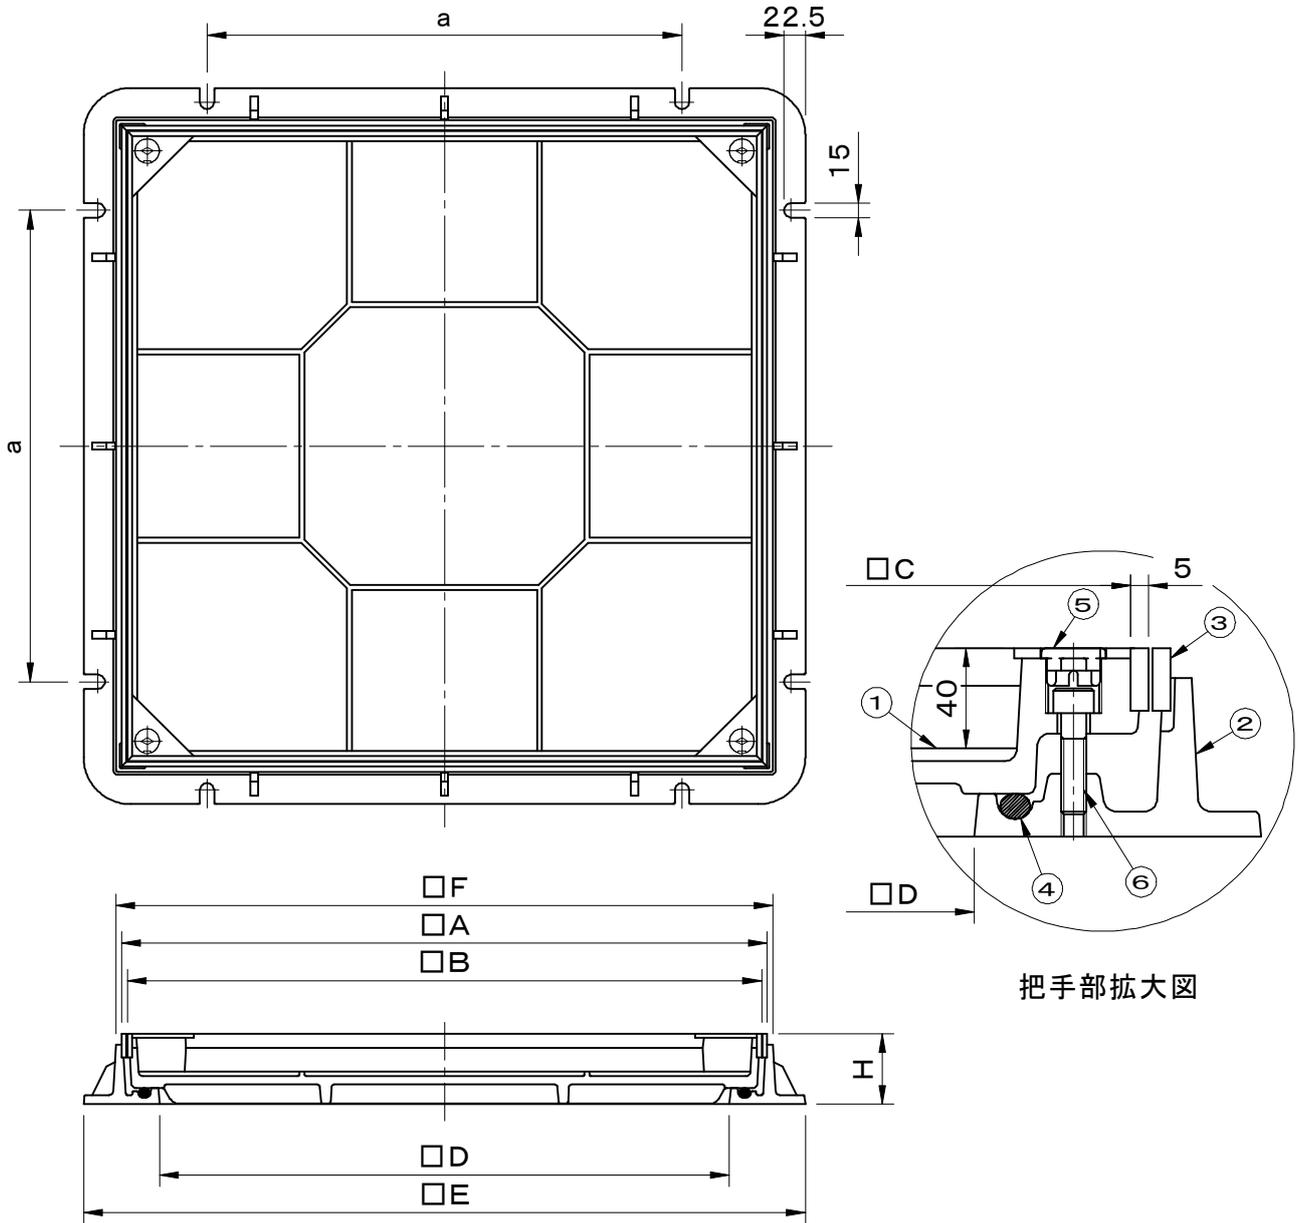

型式	□D	□A	□B	□C	□E	□F	a	H	把手
SF-30HCTB	300	380	368	358	460	392	250	75	4
SF-35HCTB	350	430	418	408	510	442	300	75	4
SF-45HCTB	450	530	518	508	610	542	400	75	4
SF-60HCTB	600	680	668	658	760	692	500	75	4

品名	化粧用鉄蓋 (磁器タイル用)	種別	ボルト固定式 密閉式防水防臭型	型式	SF-HCTB型
承認	審査	作成	縮尺	作成	区分
		K.KURUMATANI		27.11.27	図番
					A701-037