


規格	公共建築設備工事標準図 電気設備工事編(SB2K)準拠	件名				
		品番	部 品 名	材 質	数量	備 考
破壊荷重	20kN(≒2,040kgf)以上	①	蓋	FC200	1	防錆塗装
貼代	70	②	受枠	FC200	1	防錆塗装
		③	パッキング	CR	1	
		④	キャスター	SUS304	2	
		⑤	保護キャップ	EPDM	2	No.N-B

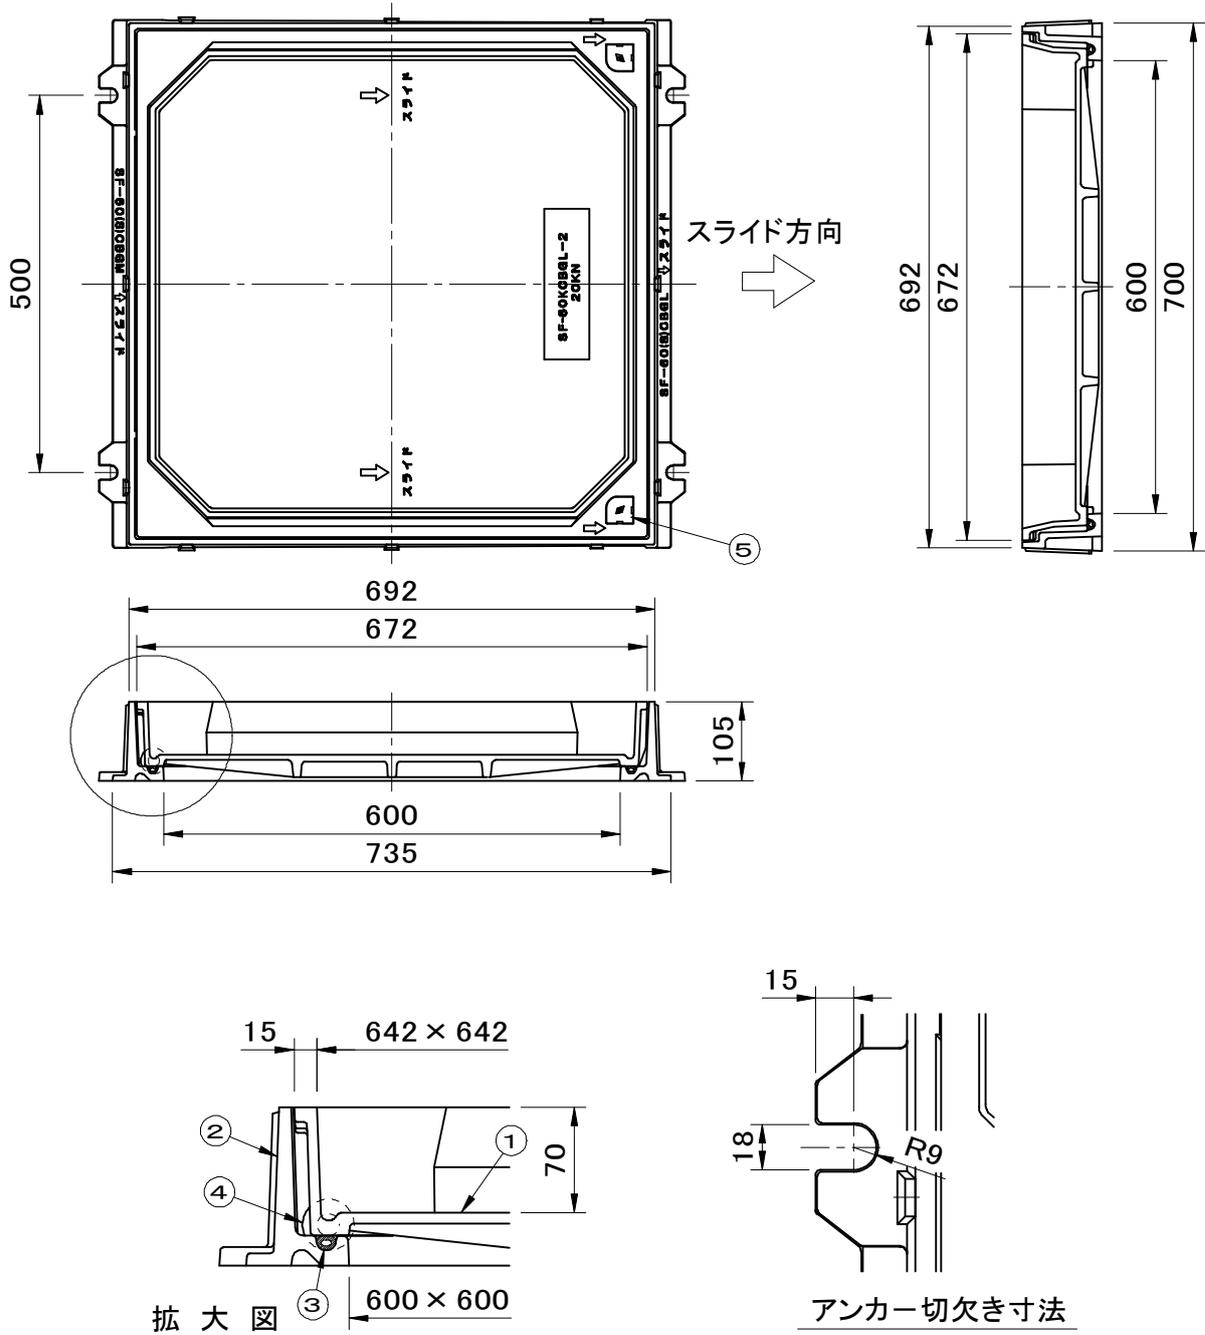

品名	化粧用鉄蓋 (インターロッキングブロック用)	種別	キャスタースライド式 簡易防水防臭型	型式	SF-KCBGL-2型
承認	審査	作成	縮尺	作成日	区分
		H.YAMADA		2022.08.16	図番
					A701-123