

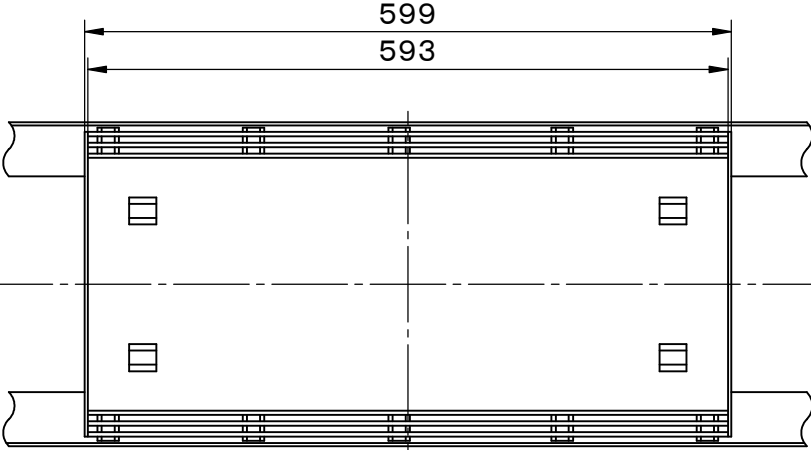
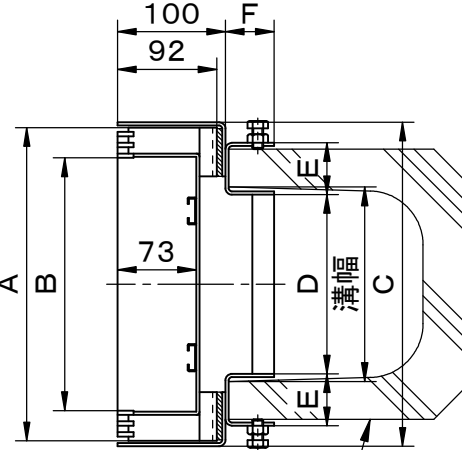


		件名				
		品番	部 品 名	材 質	数 量	備 考
適用荷重 歩行用		①	目地	SUS304	1	
貼代 65		②	底板	NSSC180	1	
		③	受枠	SUS304	1s	
		④	クッションゴム	CR	1s	
		⑤	ブラケット	SUS304	1s	M10六角ボルト

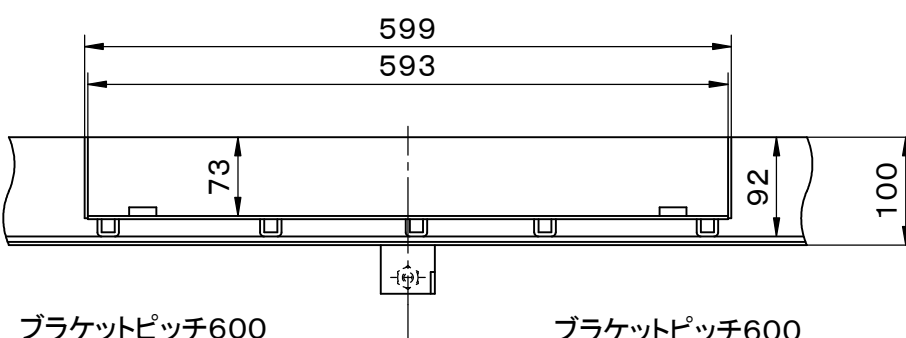

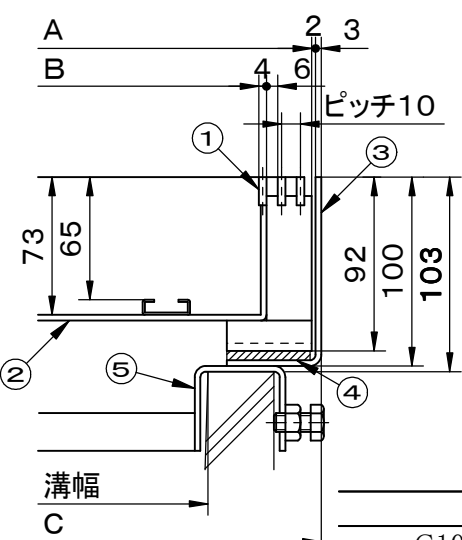

型 式	適用溝幅	A	B	C	D	E	F
G10-15BGSW-U	150用	240	184	250	136	43	40
G10-18BGSW-U	180用	290	234	300	166	48	45
G10-24BGSW-U	240用	340	284	350	224	59	50
G10-30BGSW-U	300用	390	334	400	282	65	50

品名 スリット化粧蓋
(インターロッキングブロック用)

承認 

種別 U形側溝用ブラケット付
ステンレス製

審査 

作成 S.UEDA

縮尺 

作成日 24. 3.16

区分

型式 G10-BGSW-U型

図番 A704-146

 福西鋳物株式会社