

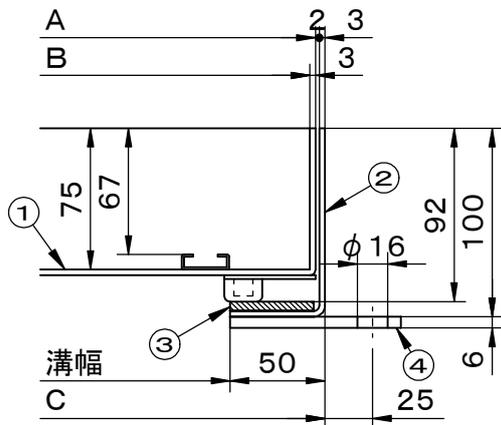
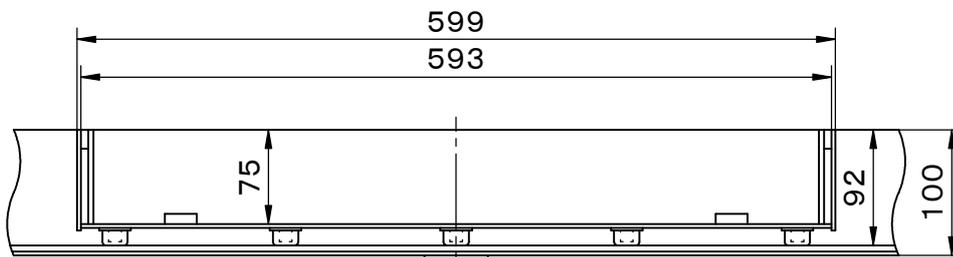


	件名				
	品番	部 品 名	材 質	数 量	備 考
適用荷重 歩行用	①	蓋	SUS304	1	
貼代 67	②	受枠	SUS304	1s	
	③	クッションゴム	CR	1s	
	④	アンカー	SUS304	1s	

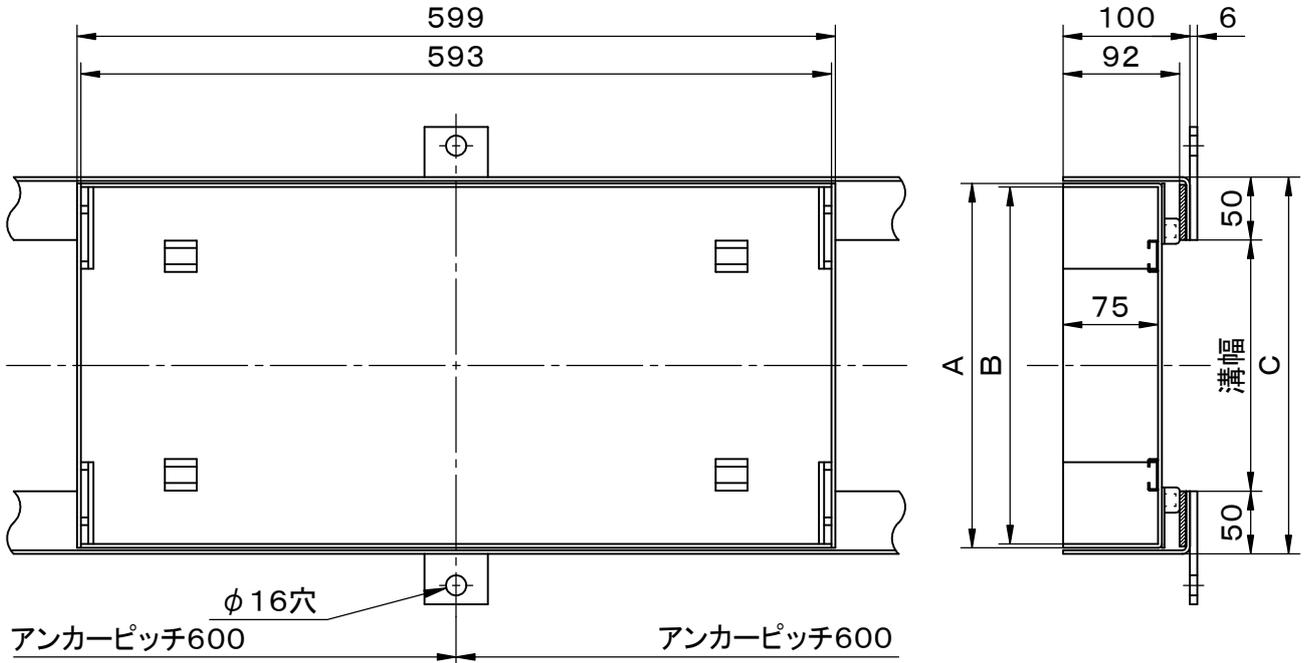

拡大図

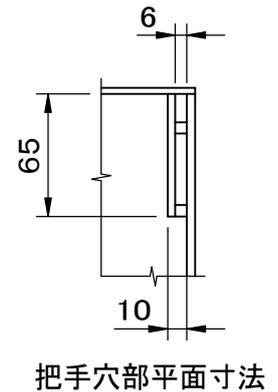

型 式	適用溝幅	A	B	C
G00-15NBGSW	150用	240	234	250
G00-20NBGSW	200用	290	284	300
G00-25NBGSW	250用	340	334	350
G00-30NBGSW	300用	390	384	400

品名 スリット化粧蓋 (インターロッキングブロック用)		種別 側溝用 ステンレス製受枠付	型式 <b>G00-NBGSW型</b>	
承認	審査	作成 S.UEDA	縮尺	作成日 24. 3.19
				区分
				図番 A704-161