
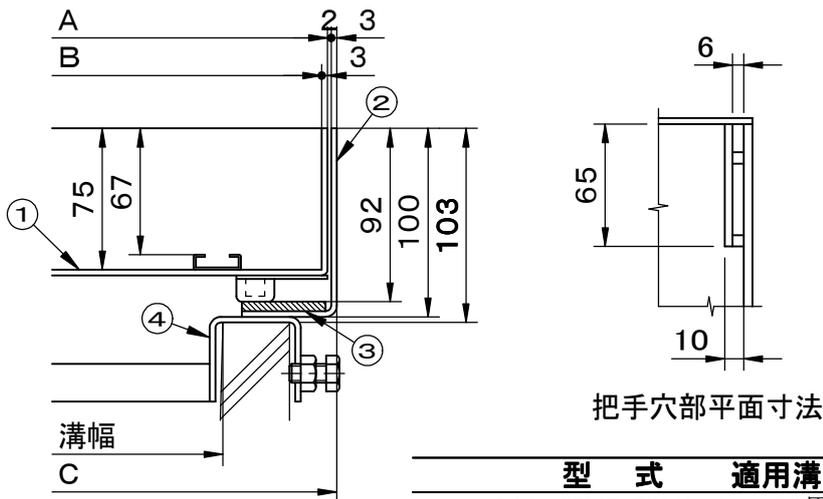


	件名					
	品番	部 品 名	材 質	数 量	備 考	
適用荷重 歩行用	①	蓋	SUS304	1		
貼代 67	②	受枠	SUS304	1s		
	③	クッションゴム	CR	1s		
	④	ブラケット	SUS304	1s	M10六角ボルト	

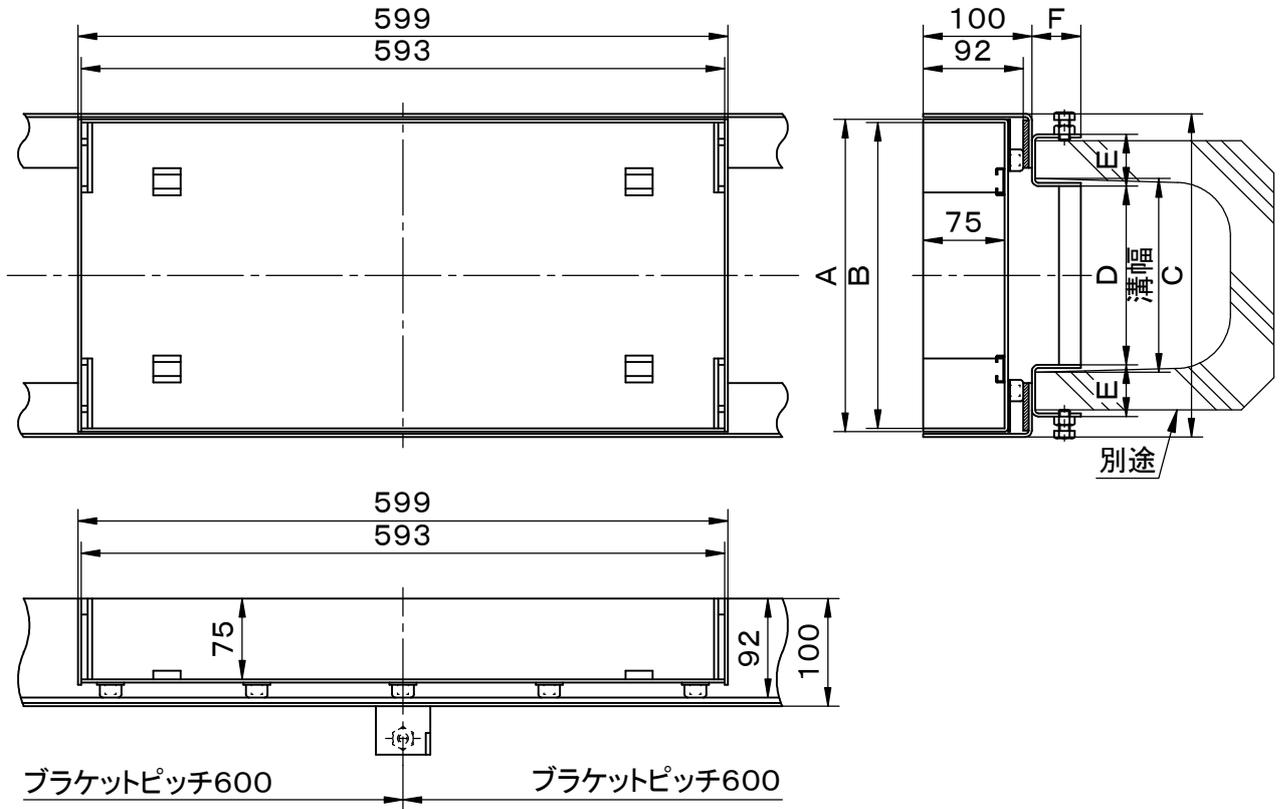

型 式	適用溝幅	A	B	C	D	E	F
G00-15NBGSW-U	150用	240	234	250	136	43	40
G00-18NBGSW-U	180用	290	284	300	166	48	45
G00-24NBGSW-U	240用	340	334	350	224	59	50
G00-30NBGSW-U	300用	390	384	400	282	65	50

品名 スリット化粧蓋 (インターロッキングブロック用)		種別 U形側溝用ブラケット付 ステンレス製		型式 G00-NBGSW-U型	
承認	審査	作成	縮尺	作成日	区分
		S.UEDA		24. 3.19	図番
					A704-164