


		件名				
		品番	部 品 名	材 質	数量	備 考
適用荷重 歩行用		①	蓋	SS400	1	溶融亜鉛めっき
貼代 67		②	受枠	SS400	1s	溶融亜鉛めっき
		③	アンカー	SS400	1s	溶融亜鉛めっき

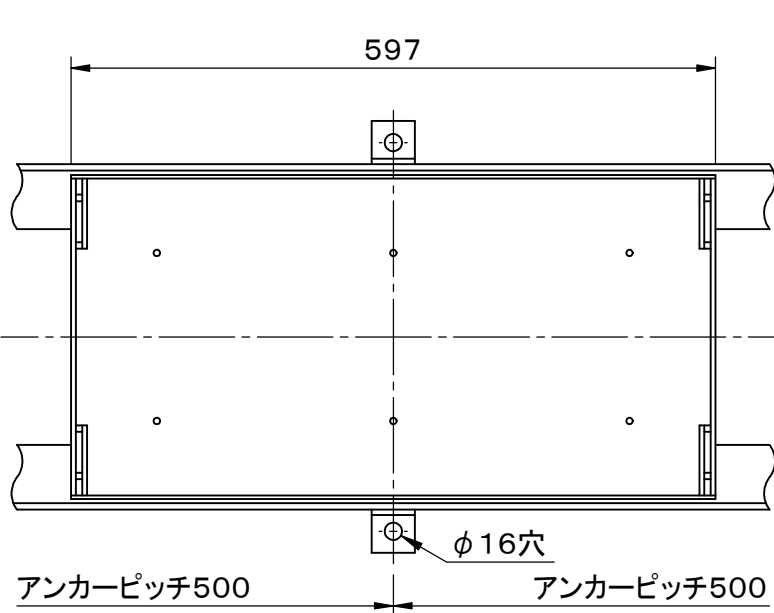


597

588

アンカーピッチ500

アンカーピッチ500

φ16穴

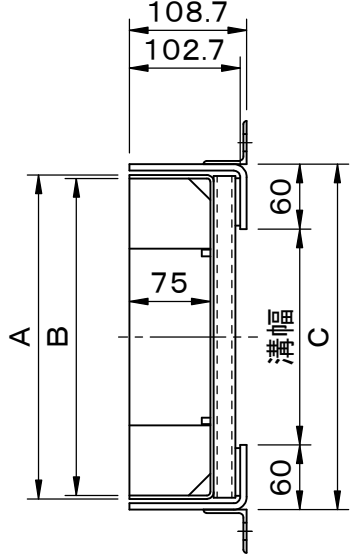

108.7


102.7

60

75

溝幅

60

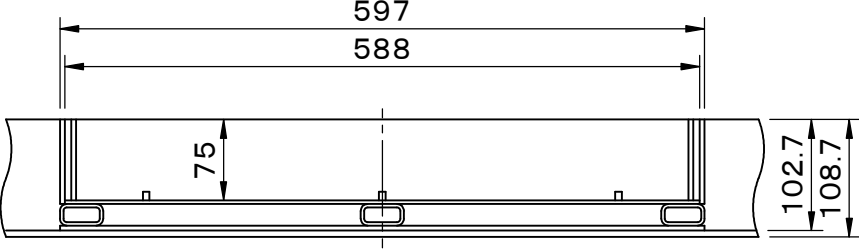


597

588

75

102.7

108.7

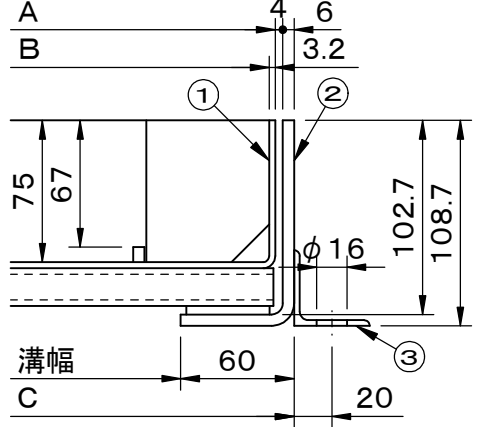

4

6

3.2

75

67


102.7

108.7

溝幅

60

20

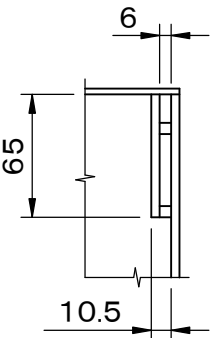

6

65

10.5

把手穴部平面寸法

拡大図

型 式	適用溝幅	A	B	C
Z00-15NBZSW	150用	250	243.6	270
Z00-20NBZSW	200用	300	293.6	320
Z00-25NBZSW	250用	350	343.6	370
Z00-30NBZSW	300用	400	393.6	420

品名 スリット化粧蓋 (インターロッキングブロック用)		種別 側溝用 スチール製		型式 Z00-NBZSW型	
承認 	審査 	作成 M.KITAJIRI	縮尺 	作成日 24. 3.12	区分 図番 A704-215


福西鋳物株式会社