



		件名				
		品番	部 品 名	材 質	数 量	備 考
適用荷重 T-14		①	蓋	SS400	1	溶融亜鉛めっき
貼代 67		②	受枠	SS400	1s	溶融亜鉛めっき
		③	ブラケット	SS400	1s	溶融亜鉛めっき M8 六角ボルト

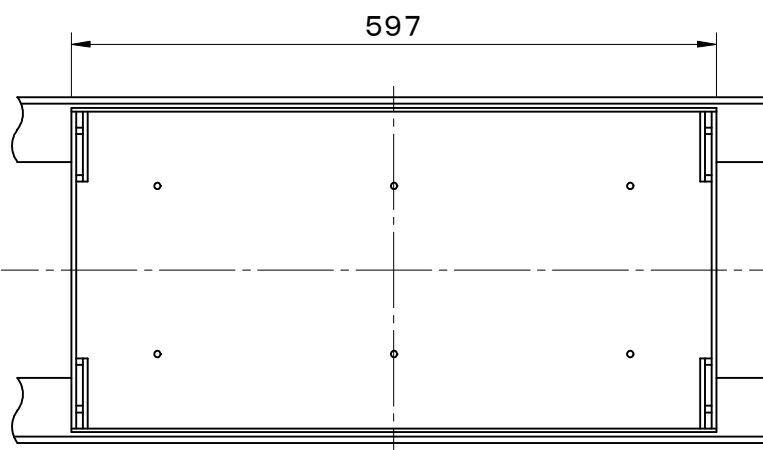

597

588

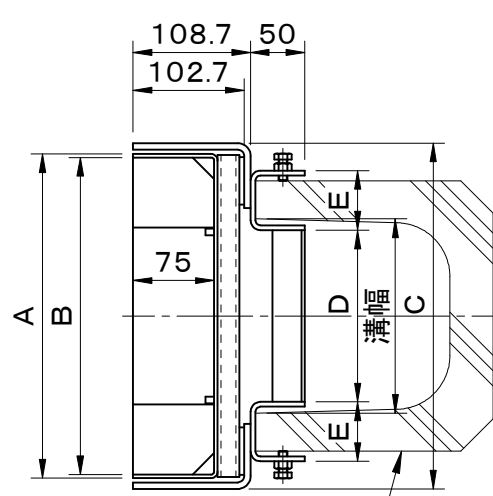


108.7 50

102.7

75

A B

別途

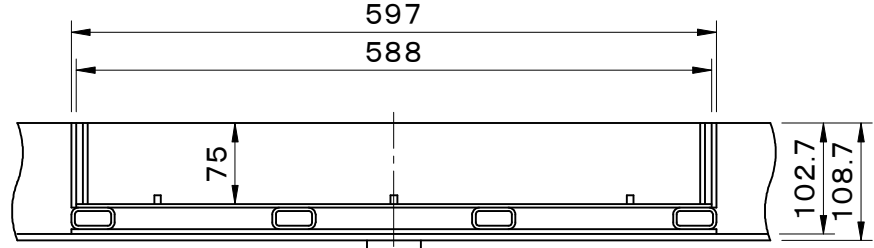


597

588

75

102.7

108.7

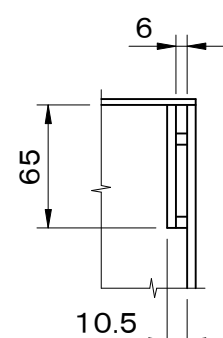


6

65

10.5

把手穴部平面寸法

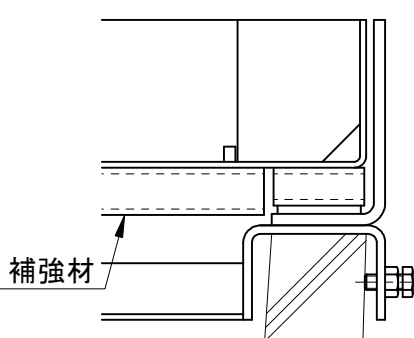


6

65

10.5

補強材

溝幅240,300用

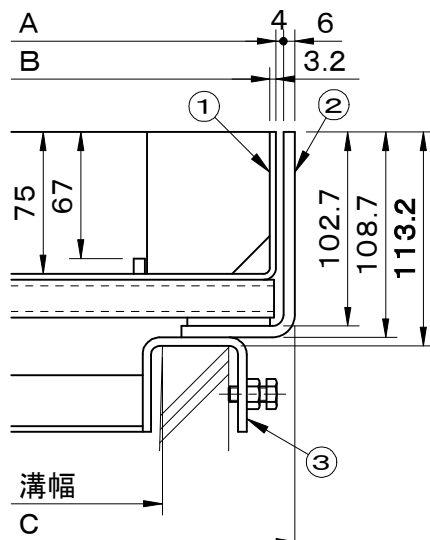

4 6

3.2

75 67

102.7 108.7 113.2

A B

1 2 3

溝幅 C

拡大図

型 式	適用溝幅	A	B	C	D	E
Z00-15NBZSC-U	150用	250	243.6	270	130	48
Z00-18NBZSC-U	180用	300	293.6	320	159	55
Z00-24NBZSC-U	240用	350	343.6	370	220	63
Z00-30NBZSC-U	300用	400	393.6	420	270	75

品名 スリット化粧蓋 (インターロッキングブロック用)		種別 U形側溝用ブラケット付 スチール製		型式 Z00-NBZSC-U型	
承認	審査	作成 M.KITAJIRI	縮尺 6	作成日 30.12. 6	区分 図番 A704-220


福西鋳物株式会社