
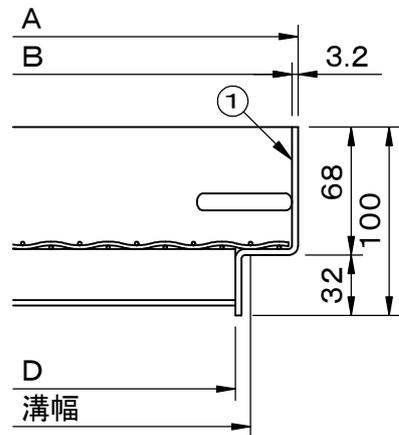
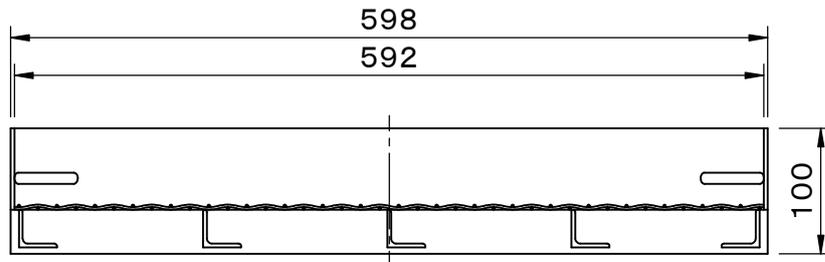


	件名				
	品番	部 品 名	材 質	数 量	備 考
適用荷重 歩行用	①	蓋	SS400	1	溶融亜鉛めっき
網ピッチ 15					

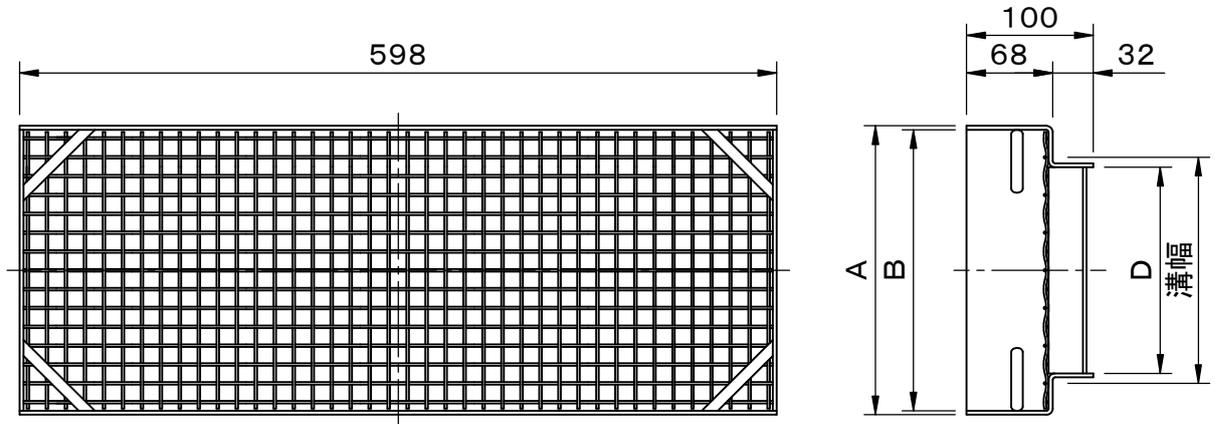

拡大図

型 式	適用溝幅	A	B	D
Z00-15JBZSW-U	150用	200	193.6	134
Z00-18JBZSW-U	180用	230	223.6	164
Z00-24JBZSW-U	240用	290	283.6	224
Z00-30JBZSW-U	300用	350	343.6	284

品名 スリット化粧蓋 (砂利敷き施工用)	種別 U形側溝用 スチール製	型式 <b>Z00-JBZSW-U型</b>
承認	審査	作成 M.KITAJIRI
	縮尺	作成日 24. 3.13
		区分
		図番 A704-225