
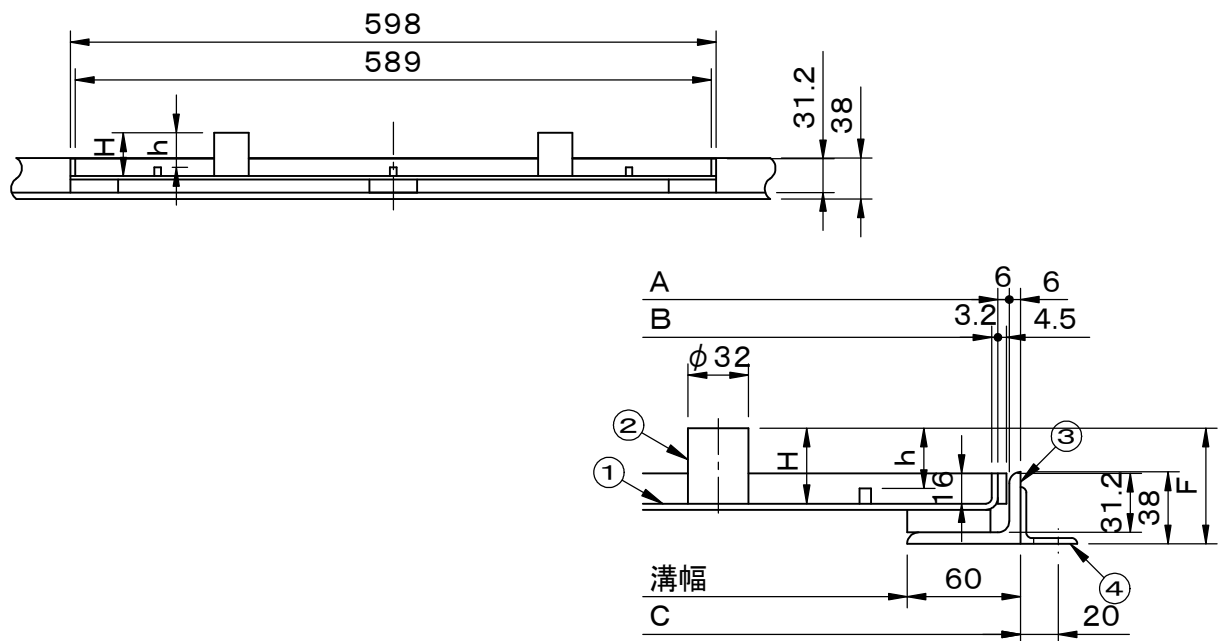


	件名					
	品番	部 品 名	材 質	数 量	備 考	
適用荷重 歩行用	①	蓋	SS400	1	溶融亜鉛めっき	
貼代 32(67)	②	把手	SUS304	2	No.H ゴムキャップ付	
※貼代をご指定下さい。32mm,67mm	③	受枠	SS400	1s	溶融亜鉛めっき	
	④	アンカー	SS400	1s	溶融亜鉛めっき	

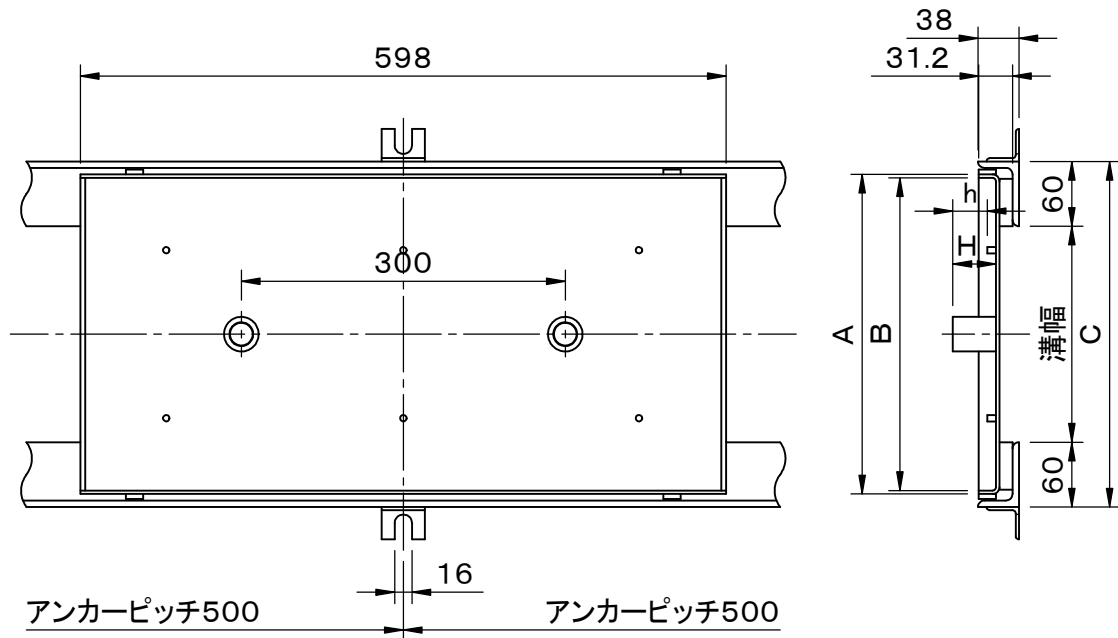

拡大図

型 式	適用溝幅	A	B	C	h	H	F
Z00-15BLZSW	150用	246	239.6	270	32(67)	40(75)	61.2(96.2)
Z00-20BLZSW	200用	296	289.6	320	32(67)	40(75)	61.2(96.2)
Z00-25BLZSW	250用	346	339.6	370	32(67)	40(75)	61.2(96.2)
Z00-30BLZSW	300用	396	389.6	420	32(67)	40(75)	61.2(96.2)

品名 スリット化粧蓋 (目隠し施工用)		種別 側溝用 スチール製		型式 Z00-BLZSW型	
承認	審査	作成 M.KITAJIRI	縮尺	作成日 24. 3.14	図番 A704-226