
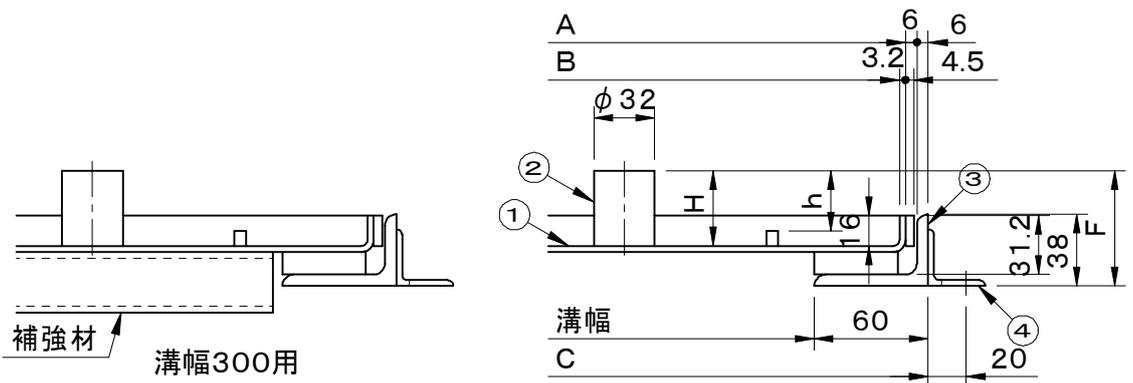
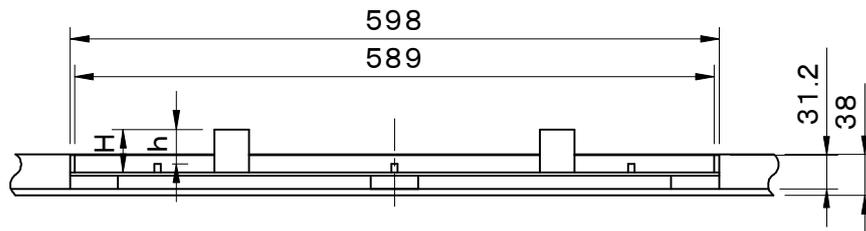


	件名				
	品番	部 品 名	材 質	数 量	備 考
適用荷重 T-2	①	蓋	SS400	1	熔融亜鉛めっき
貼代 32(67)	②	把手	SUS304	2	No.Hゴムキャップ付
※貼代をご指定下さい。32mm,67mm	③	受枠	SS400	1s	熔融亜鉛めっき
	④	アンカー	SS400	1s	熔融亜鉛めっき

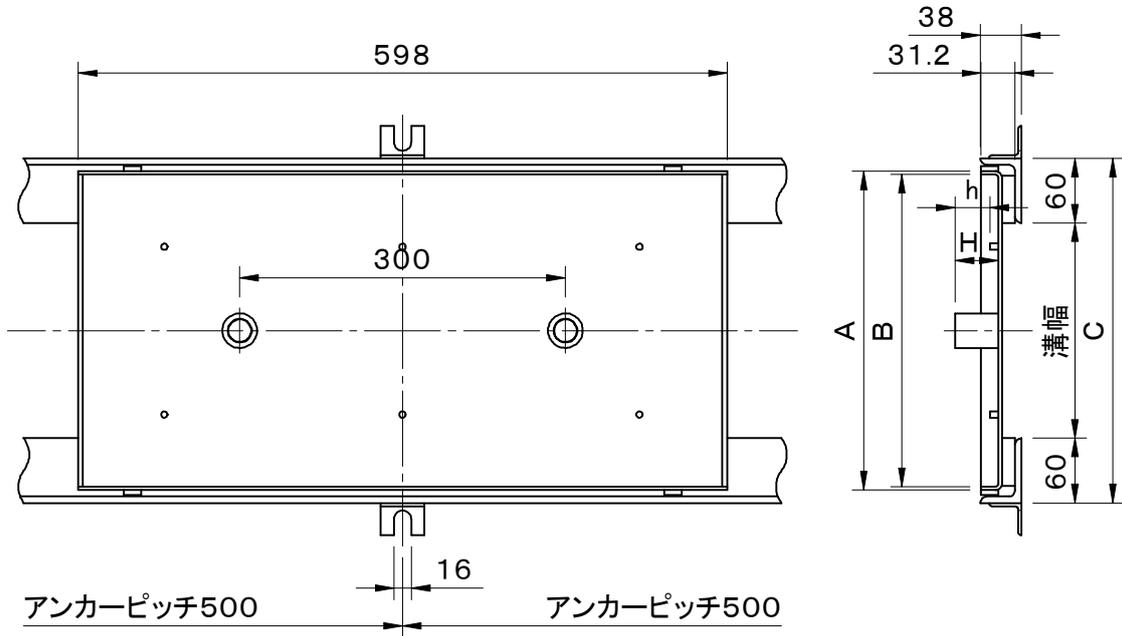

型式	適用溝幅	A	B	C	h	H	F
Z00-15BLZSB	150用	246	239.6	270	32(67)	40(75)	61.2(96.2)
Z00-20BLZSB	200用	296	289.6	320	32(67)	40(75)	61.2(96.2)
Z00-25BLZSB	250用	346	339.6	370	32(67)	40(75)	61.2(96.2)
Z00-30BLZSB	300用	396	389.6	420	32(67)	40(75)	61.2(96.2)

品名	スリット化粧蓋 (目隠し施工用)	種別	側溝用 スチール製	型式	Z00-BLZSB型	
承認	審査	作成	縮尺	作成日	区分	図番
		M.KITAJIRI		24. 3.14		A704-227