



	件名				
	品番	部 品 名	材 質	数 量	備 考
適用荷重 歩行用	①	蓋	SS400	1	溶融亜鉛めっき
貼代 61	②	受枠	SS400	1s	溶融亜鉛めっき
	③	クッションゴム	CR	1s	
	④	アンカー	SS400	1s	溶融亜鉛めっき

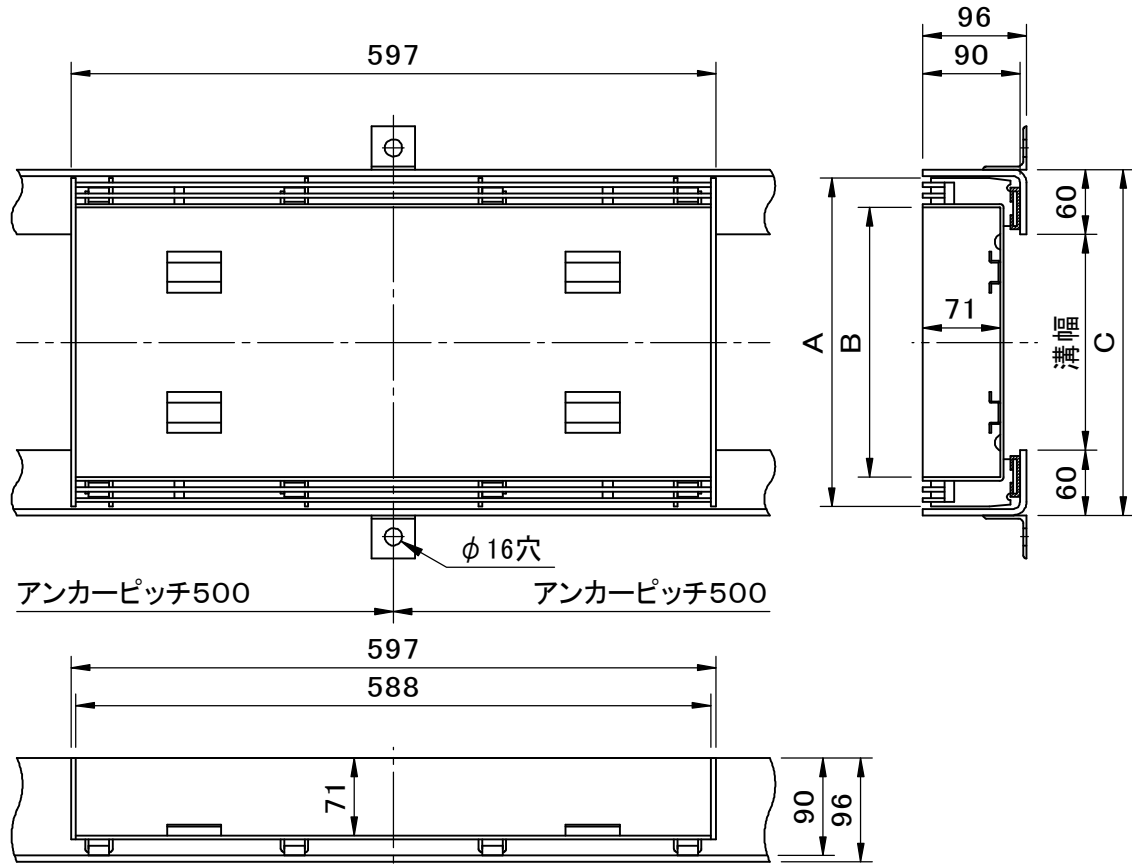

アンカーピッチ500

アンカーピッチ500

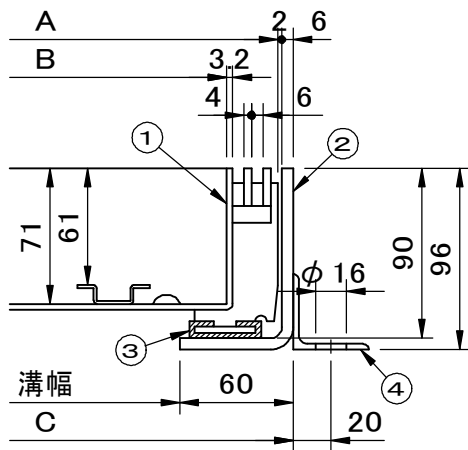

拡大図

型式	適用溝幅	A	B	C
ZN10-15BZSW	150用	254	199.6	270
ZN10-20BZSW	200用	304	249.6	320
ZN10-25BZSW	250用	354	299.6	370
ZN10-30BZSW	300用	404	349.6	420

品名	スリット化粧蓋 (インターロッキングブロック用)	種別	側溝用 スチール製	型式	ZN10-BZSW型	
承認	審査	作成	縮尺	作成日	区分	図番
		M.KITAJIRI		2021.04.20		A704-280