
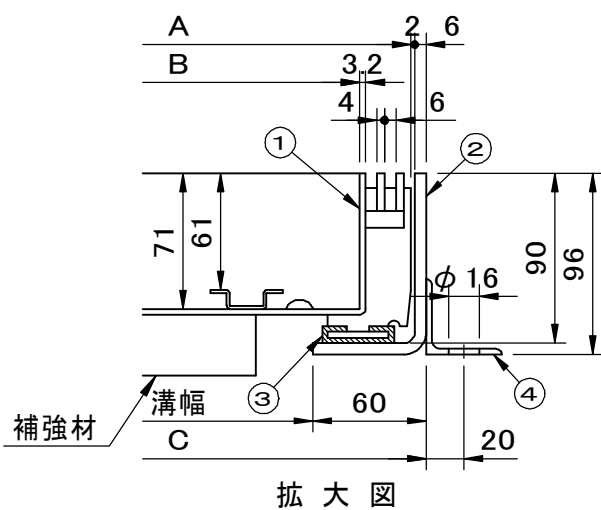


	件名				
	品番	部 品 名	材 質	数量	備 考
適用荷重 T-14	①	蓋	SS400	1	溶融亜鉛めっき
貼代 61	②	受枠	SS400	1s	溶融亜鉛めっき
	③	クッションゴム	CR	1s	
	④	アンカー	SS400	1s	溶融亜鉛めっき

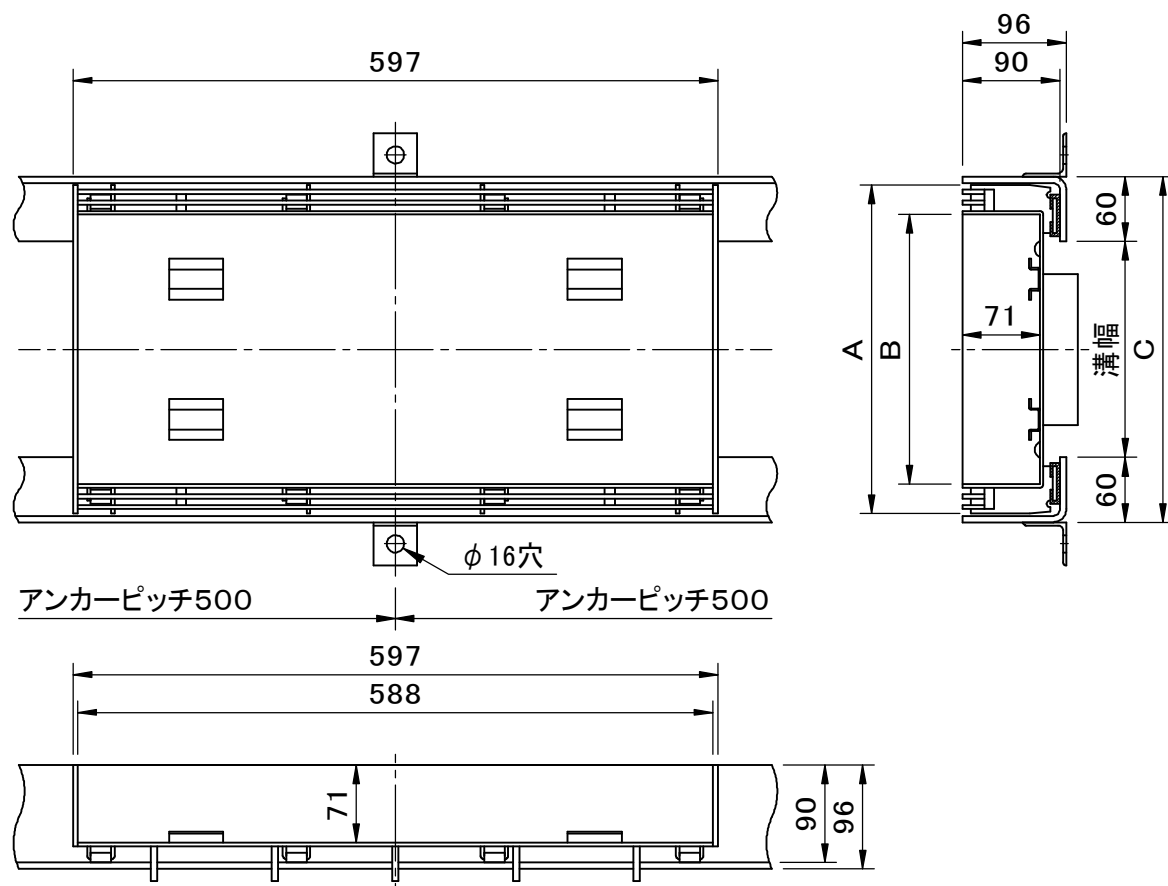

型 式	適用溝幅	A	B	C
ZN10-15BZSC	150用	254	199.6	270
ZN10-20BZSC	200用	304	249.6	320
ZN10-25BZSC	250用	354	299.6	370
ZN10-30BZSC	300用	404	349.6	420

品名 スリット化粧蓋 (インターロッキングブロック用)		種別 側溝用 スチール製		型式 ZN10-BZSC型	
承認 	審査 	作成 M.KITAJIRI	縮尺 	作成日 2021.04.20	区分  図番 A704-282