


	件名					
	品番	部 品 名	材 質	数 量	備 考	
適用荷重 T-2	①	蓋	SS400	1	溶融亜鉛めっき	
貼代 61	②	受枠	SS400	1s	溶融亜鉛めっき	
	③	クッションゴム	CR	1s		
	④	ブラケット	SS400	1s	溶融亜鉛めっき M8 六角ボルト	

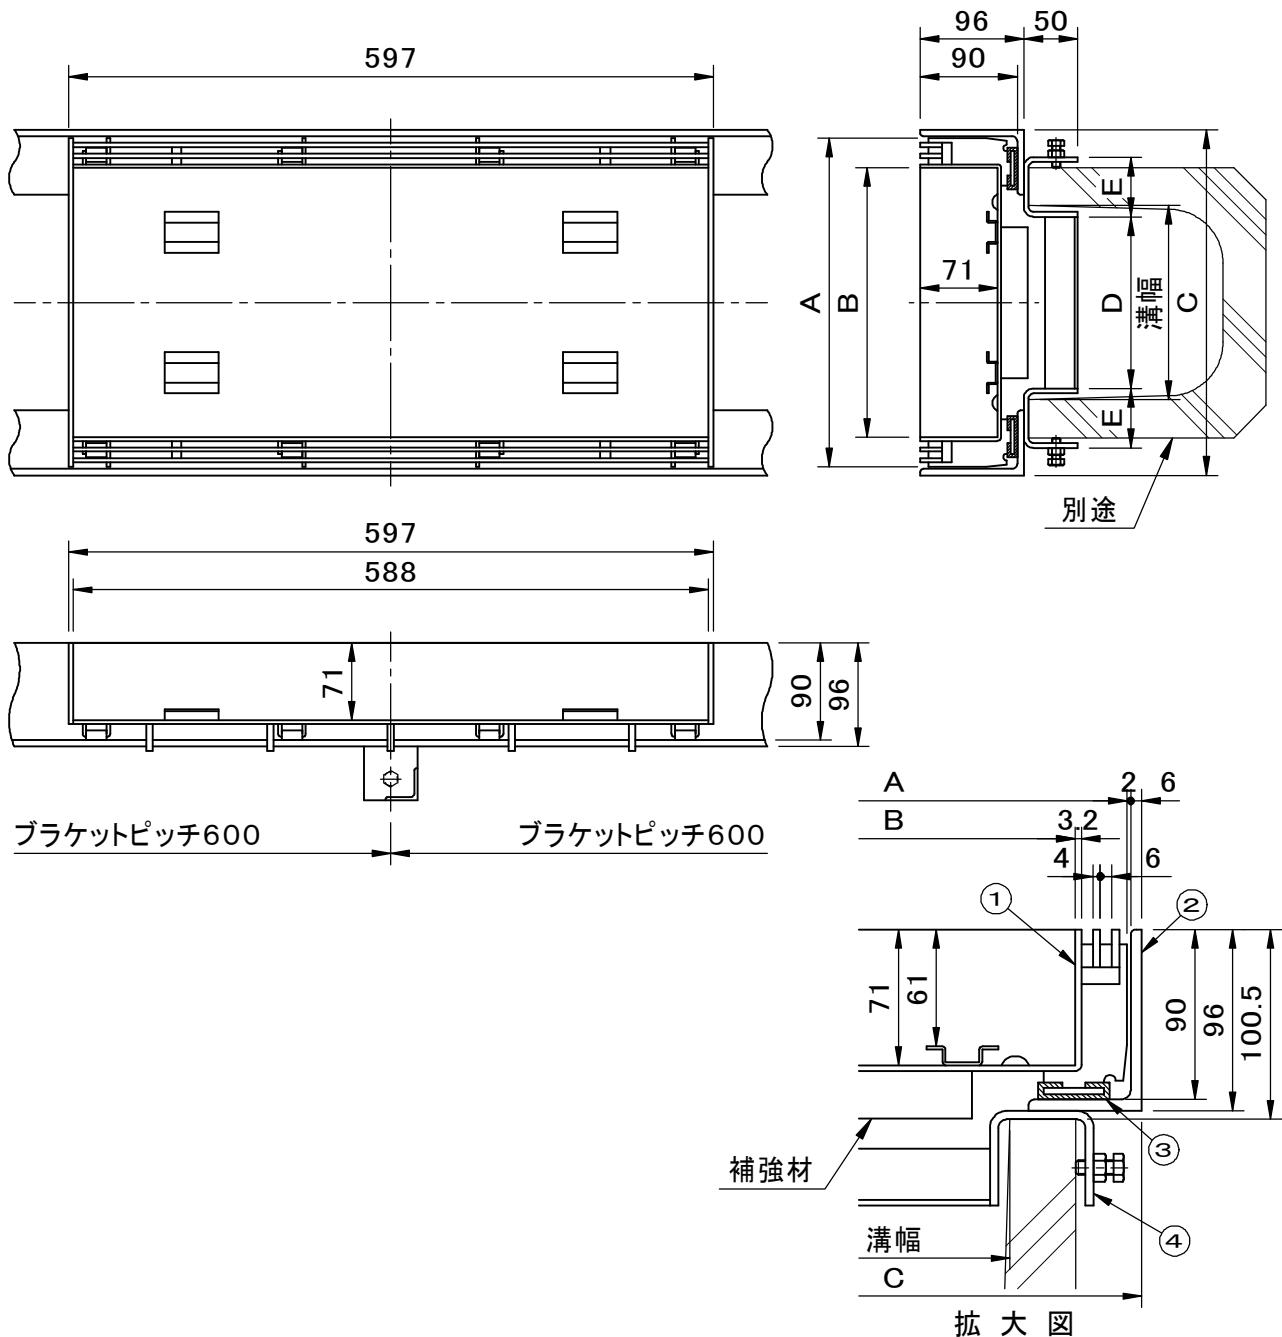

型 式	適用溝幅	A	B	C	D	E
ZN10-15BZSB-U	150用	254	199.6	270	130	48
ZN10-18BZSB-U	180用	304	249.6	320	159	55
ZN10-24BZSB-U	240用	354	299.6	370	220	63
ZN10-30BZSB-U	300用	404	349.6	420	270	75

品名 スリット化粧蓋 (インターロッキングブロック用)		種別 U形側溝用ブラケット付 スチール製		型式 ZN10-BZSB-U型		
承認	審査	作成 M.KITAJIRI	縮尺	作成日 2021.04.20	区分	図番 A704-284