


	件名				
	品番	部 品 名	材 質	数 量	備 考
適用荷重 歩行用	①	蓋	SS400	1	溶融亜鉛めっき
網ピッチ 15	②	受枠	SS400	1s	溶融亜鉛めっき
	③	ブラケット	SS400	1s	溶融亜鉛めっき M8 六角ボルト

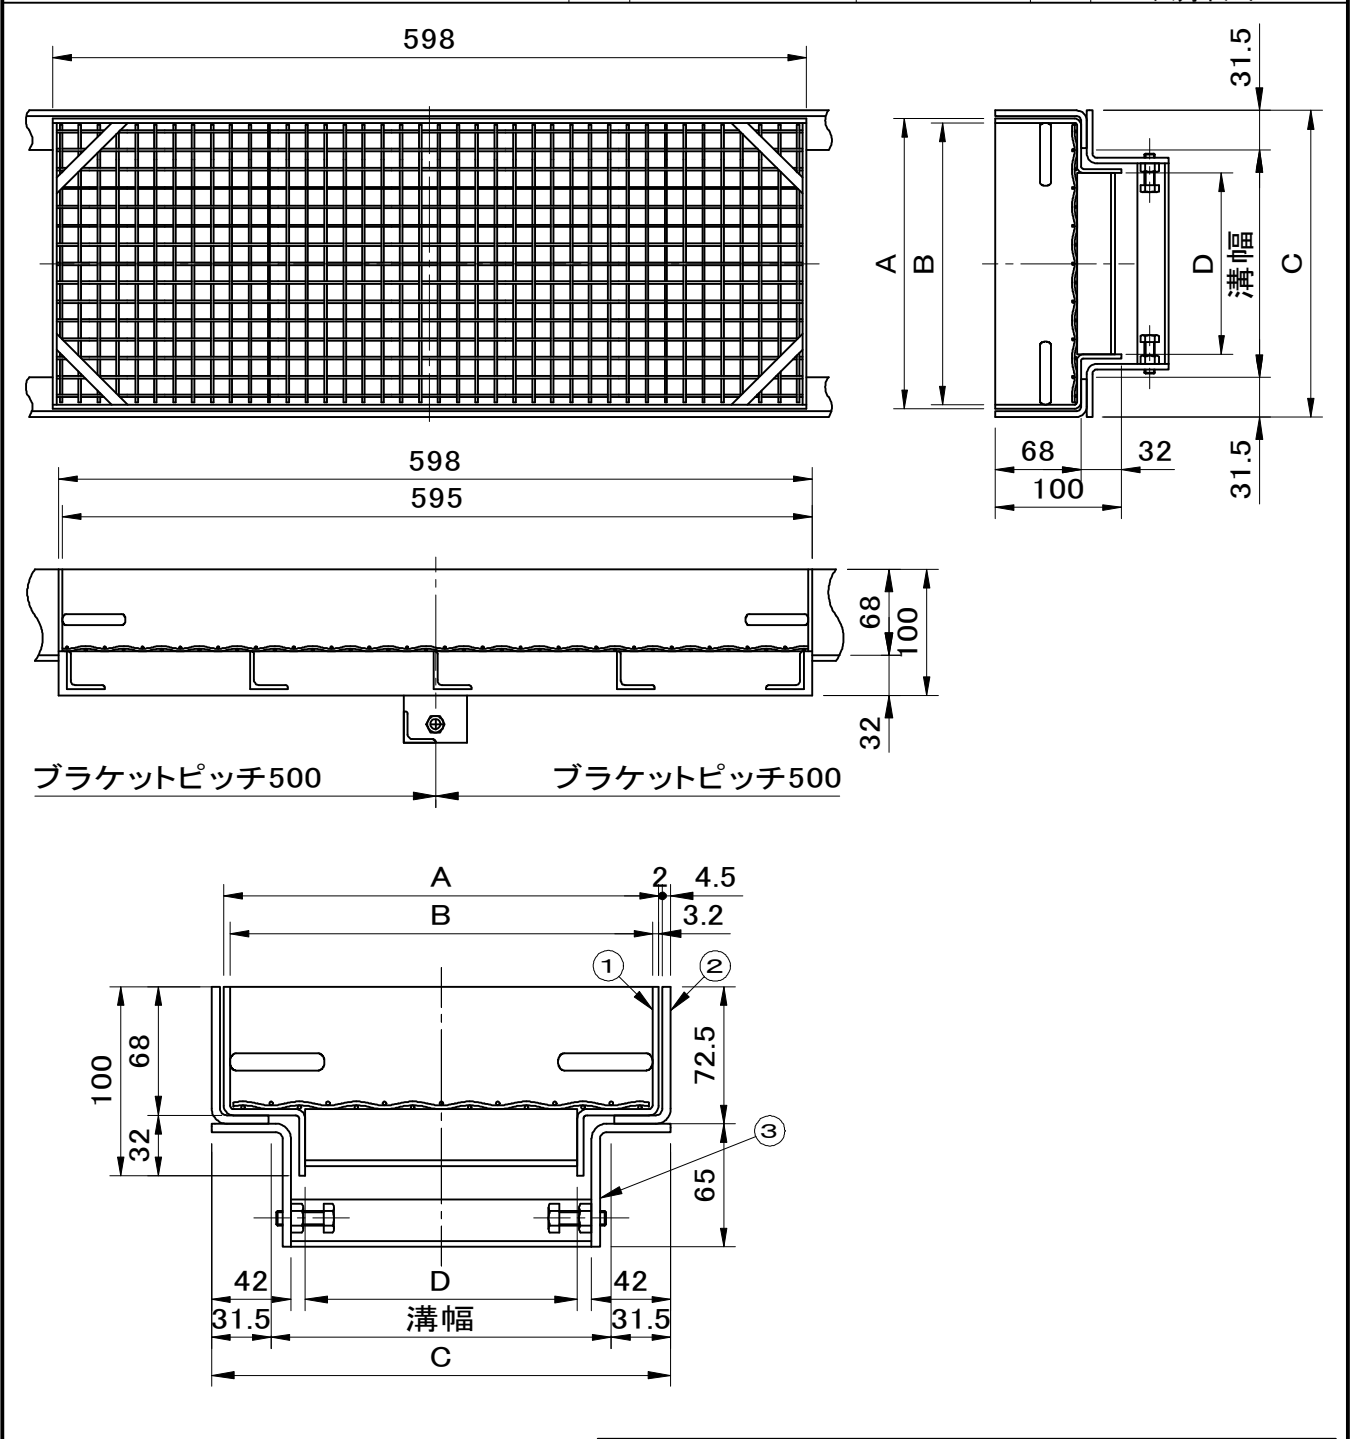

型 式	適用溝幅	A	B	C	D
Z00-15JBZSW-UW	150用	200	193.6	213	114
Z00-18JBZSW-UW	180用	230	223.6	243	144
Z00-24JBZSW-UW	240用	290	283.6	303	204
Z00-30JBZSW-UW	300用	350	343.6	363	264

品名 スリット化粧蓋 (砂利敷き施工用)		種別 U形側溝用 スチール製		型式 Z00-JBZSW-UW型	
承認 (上)	審査 (上)	作成 A.TATARA	縮尺 6	作成日 2025.08.04	図番 A704-337