
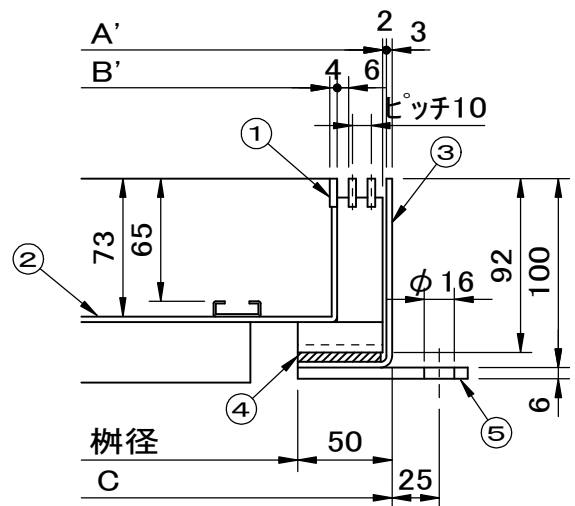
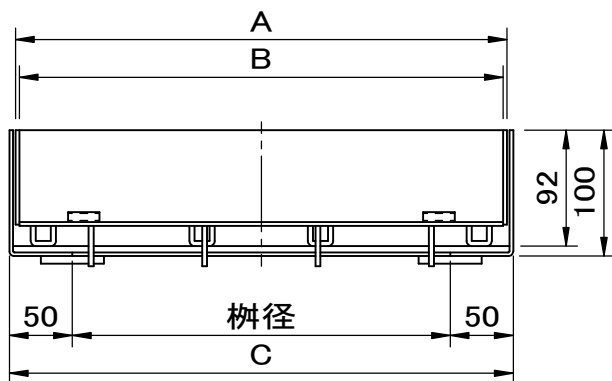
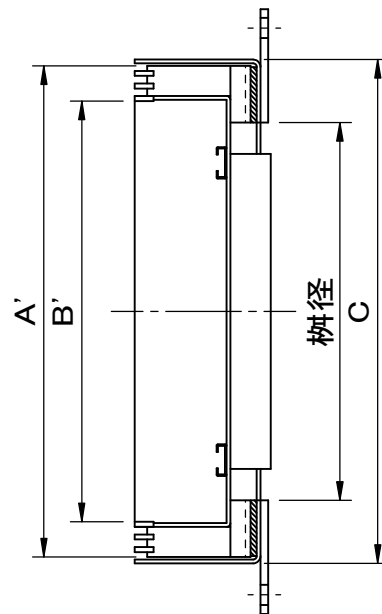


適用荷重 T-2 貼代 65	件名				
	品番	部 品 名	材 質	数 量	備 考
	①	目地	SUS304	1	
	②	底板	NSSC180	1	
	③	受枠	SUS304	1	
	④	クッションゴム	CR	1s	
	⑤	アンカー	SUS304	1s	

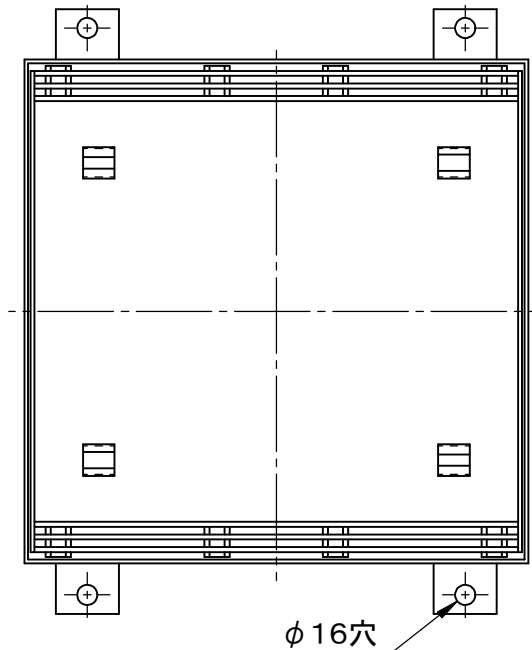

拡大図

型 式	適用桝径	A×A'	B×B'	C
G10-30BGPB	300用	390×390	384×334	400
G10-45BGPB	450用	540×540	534×484	550
G10-60BGPB	600用	690×690	684×634	700

品名 スリット化粧蓋 (インターロッキングブロック用)		種別 集水桝用 ステンレス製受枠付		型式 G10-BGPB型	
承認	審査	作成 K.UEDA	縮尺 24. 3.23	区分	図番 A705-112