
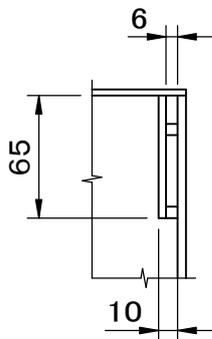
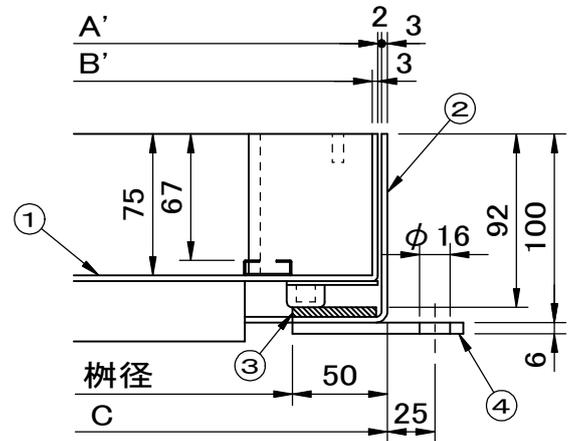
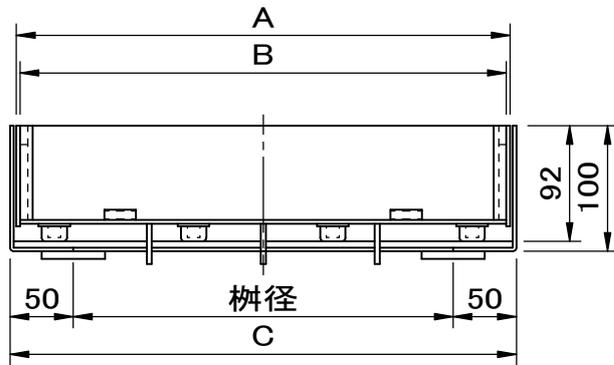
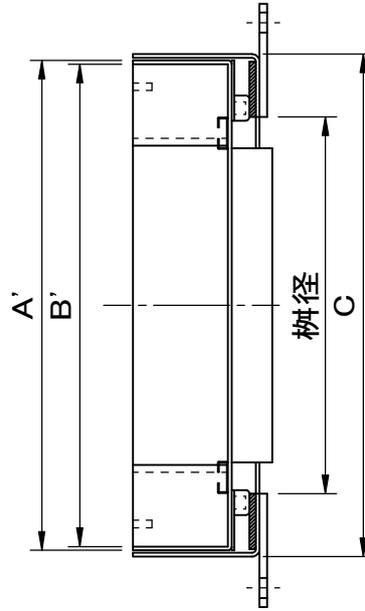


| | | | | | | |
|----------|----|---------|--------|----|-----|--|
| | 件名 | | | | | |
| 適用荷重 T-2 | 品番 | 部 品 名 | 材 質 | 数量 | 備 考 | |
| 貼代 67 | ① | 目地 | SUS304 | 1 | | |
| | ② | 受枠 | SUS304 | 1 | | |
| | ③ | クッションゴム | CR | 1s | | |
| | ④ | アンカー | SUS304 | 1s | | |

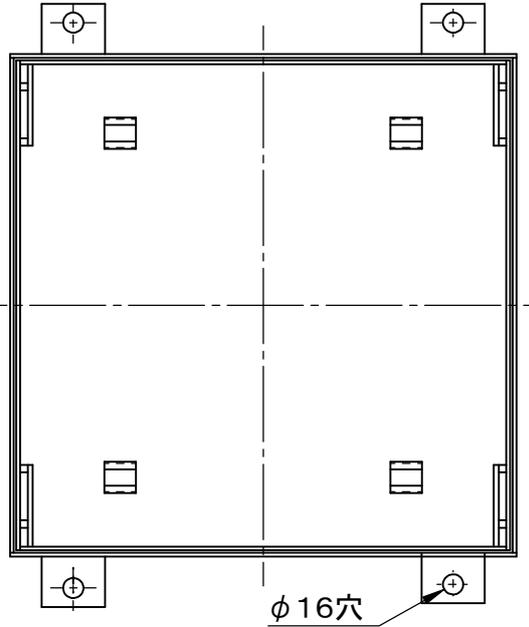

把手穴部平面寸法

| 型 式 | 適用桧径 | A×A' | B×B' | C |
|-------------|------|---------|---------|-----|
| G00-30NBGPB | 300用 | 390×390 | 384×384 | 400 |
| G00-45NBGPB | 450用 | 540×540 | 534×534 | 550 |
| G00-60NBGPB | 600用 | 690×690 | 684×684 | 700 |

| | | | | | |
|--------------------------------|----|----------------------|----|---------------|----------------|
| 品名 スリット化粧蓋 (インターロッキングブロック用) | | 種別 集水桧用 ステンレス製受枠付 | | 型式 G00-NBGPB型 | |
| 承認 | 審査 | 作成 K.UEDA | 縮尺 | 作成 24. 3.26 | 区分 図番 A705-118 |