

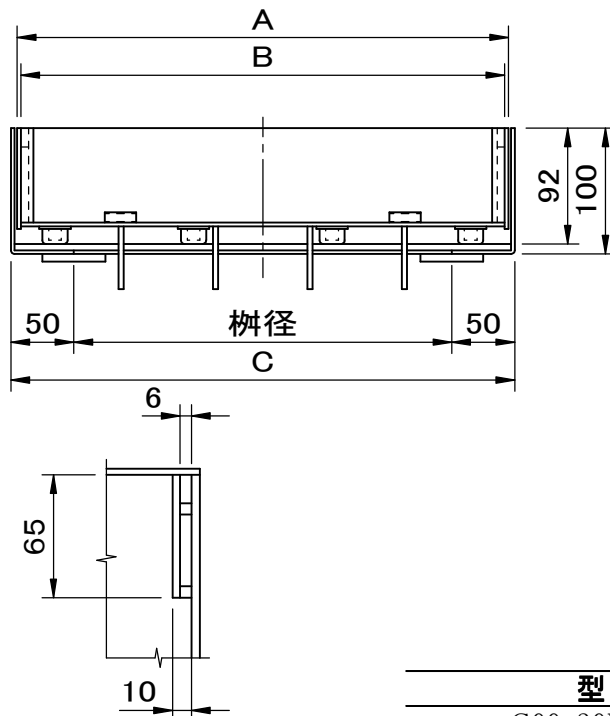
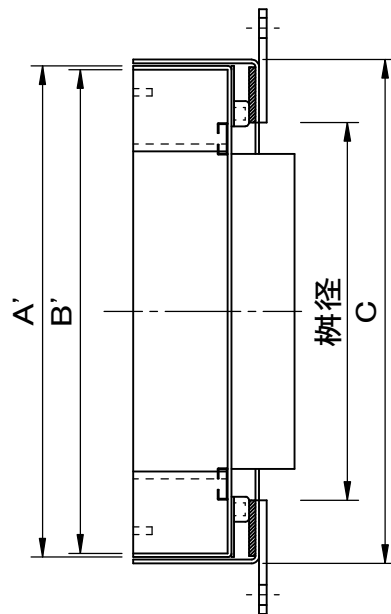


適用荷重 T-14 貼代 67	件名				
	品番	部 品 名	材 質	数 量	備 考
	①	目地	SUS304	1	
	②	受枠	SUS304	1	
	③	クッションゴム	CR	1s	
	④	アンカー	SUS304	1s	

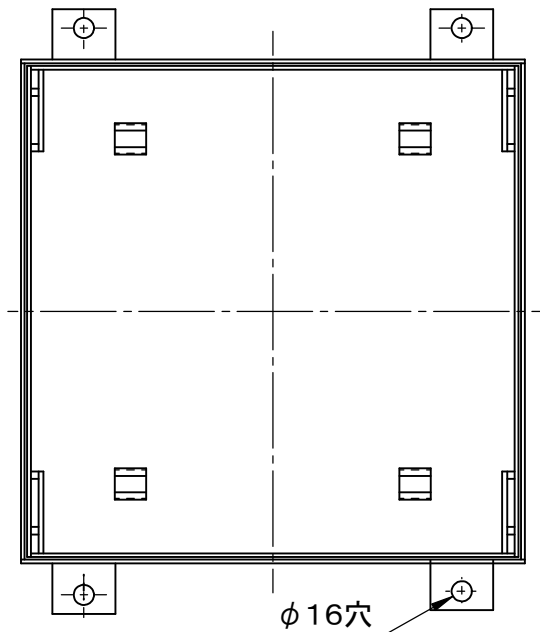

把手穴部平面寸法

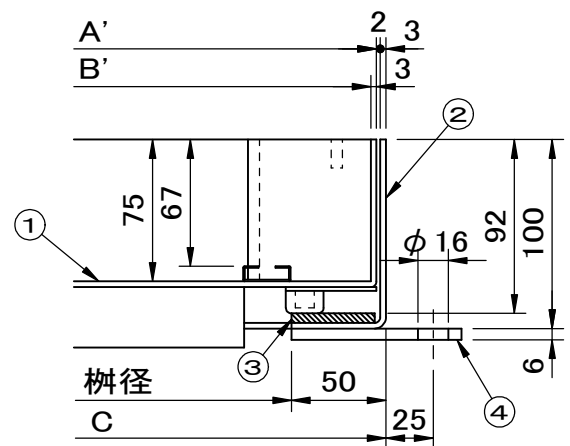

拡大図

型 式	適用桧径	A×A'	B×B'	C
G00-30NBGPC	300用	390×390	384×384	400
G00-45NBGPC	450用	540×540	534×534	550
G00-60NBGPC	600用	690×690	684×684	700

品名 スリット化粧蓋 (インターロッキングブロック用)		種別 集水桧用 ステンレス製受枠付		型式 G00-NBGPC型	
承認	審査	作成 K.UEDA	縮尺	作成 24. 3.26	図番 A705-119