


	件名				
	品番	部 品 名	材 質	数 量	備 考
適用荷重 T-2	①	蓋	SS400	1	溶融垂鉛めつき
貼代 67	②	受枠	SS400	1s	溶融垂鉛めつき
	③	アンカー	SS400	1s	溶融垂鉛めつき

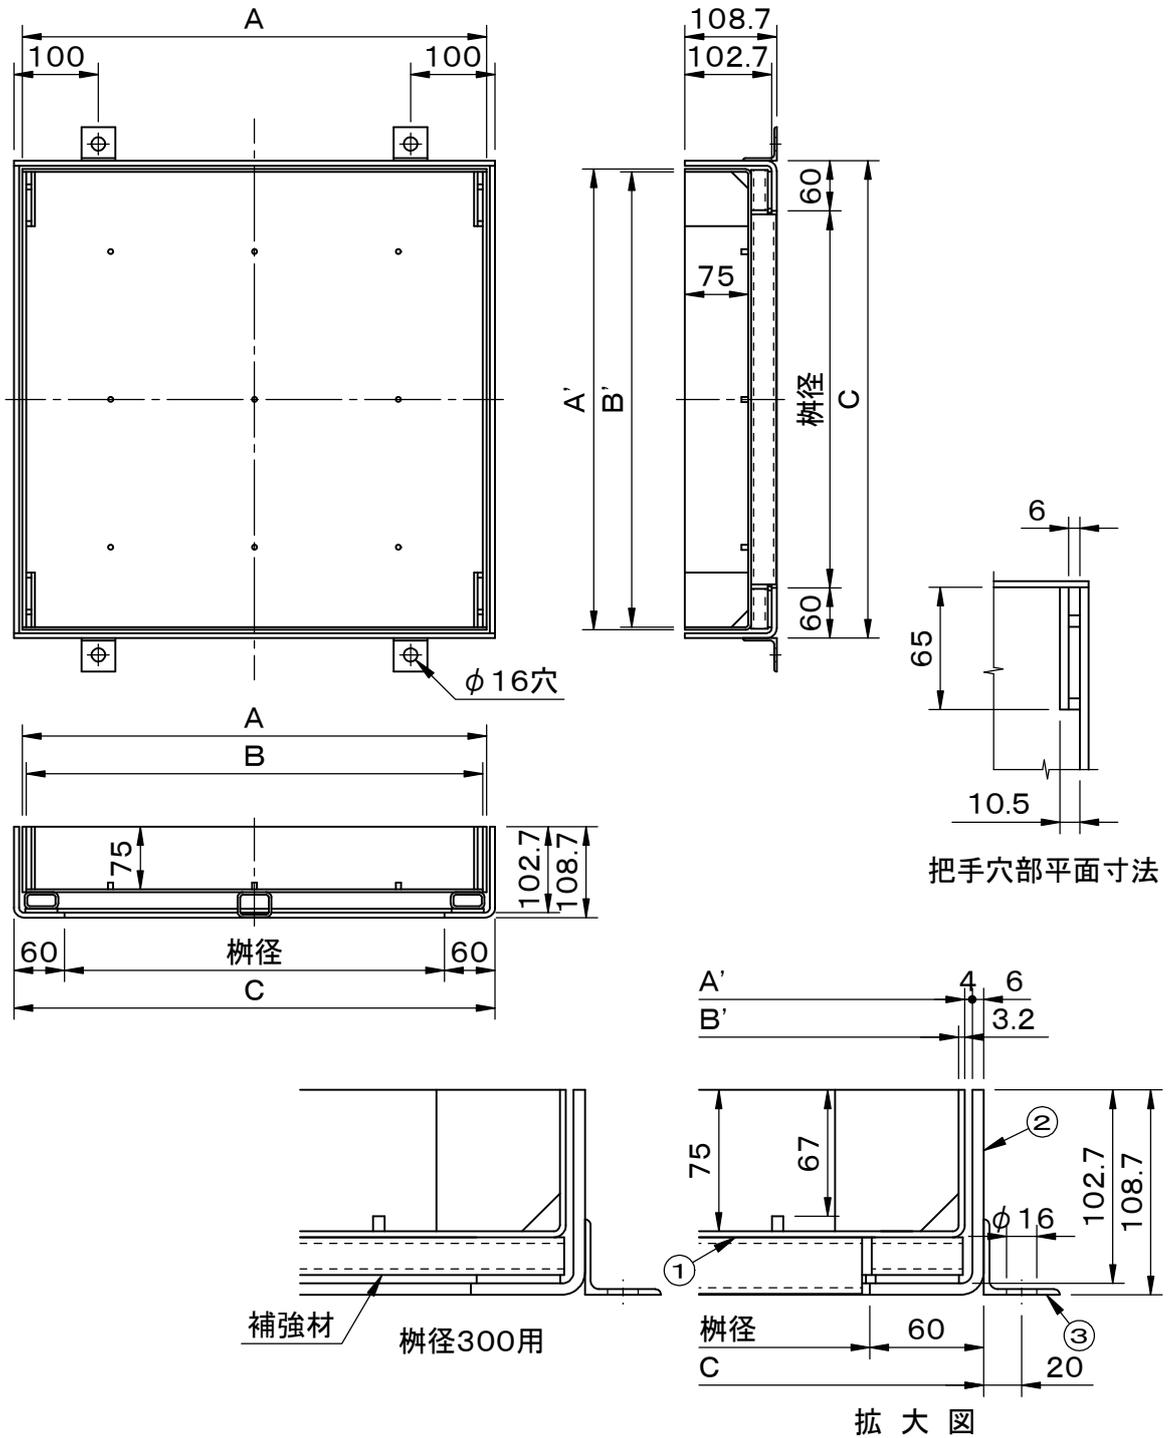

品名 スリット化粧蓋 (インターロッキングブロック用)		種別 集水樹用 スチール製		型式 Z00-NBZPB型	
承認	審査	作成 M.KITAJIRI	縮尺	作成日 24. 3.15	区分 図番 A705-136