
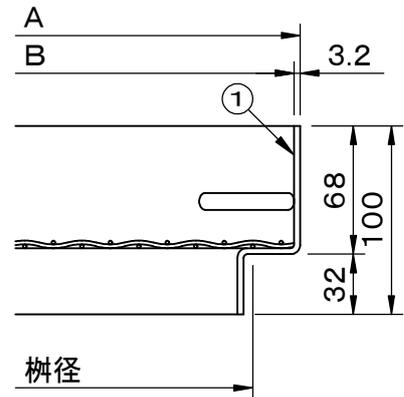
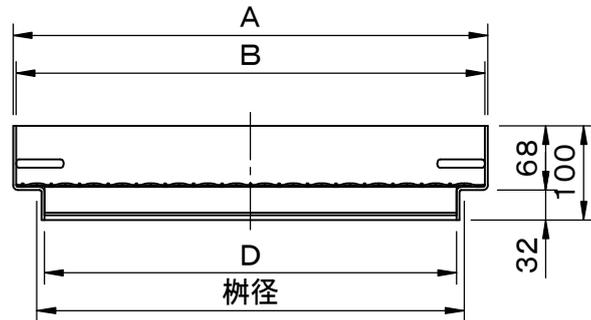


	件名				
	品番	部 品 名	材 質	数 量	備 考
適用荷重 歩行用	①	蓋	SS400	1	溶融亜鉛めっき
網ピッチ 15					

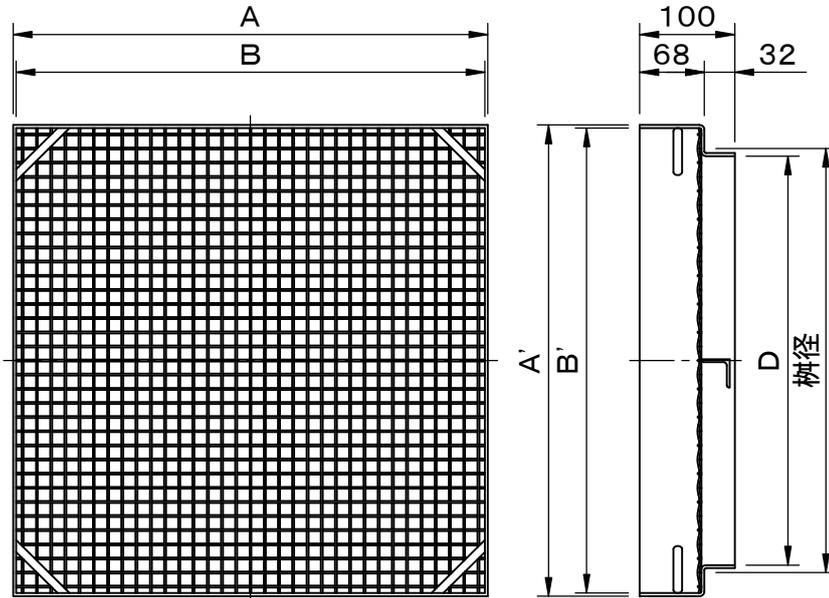

拡大図

型 式	適用樹径	A×A'	B×B'	D
Z00-30JBZPW	300用	350×350	343.6×343.6	284
Z00-45JBZPW	450用	500×500	493.6×493.6	434
Z00-60JBZPW	600用	650×650	643.6×643.6	584

品名 スリット化粧蓋 (砂利敷き施工用)		種別 集水樹用 スチール製		型式 Z00-JBZPW型	
承認	審査	作成 M.KITAJIRI	縮尺 	作成日 24. 3.15	区分 図番 A705-139