


	件名					
	品番	部 品 名	材 質	数量	備 考	
適用荷重 歩行用	①	蓋	SS400	1	溶融亜鉛めっき	
貼代 32(67)	②	把手	SUS304	2	No.Hゴムキャップ付	
貼代をご指定下さい。 32mm,67mm	③	受枠	SS400	1s	溶融亜鉛めっき	
	④	アンカー	SS400	1s	溶融亜鉛めっき	

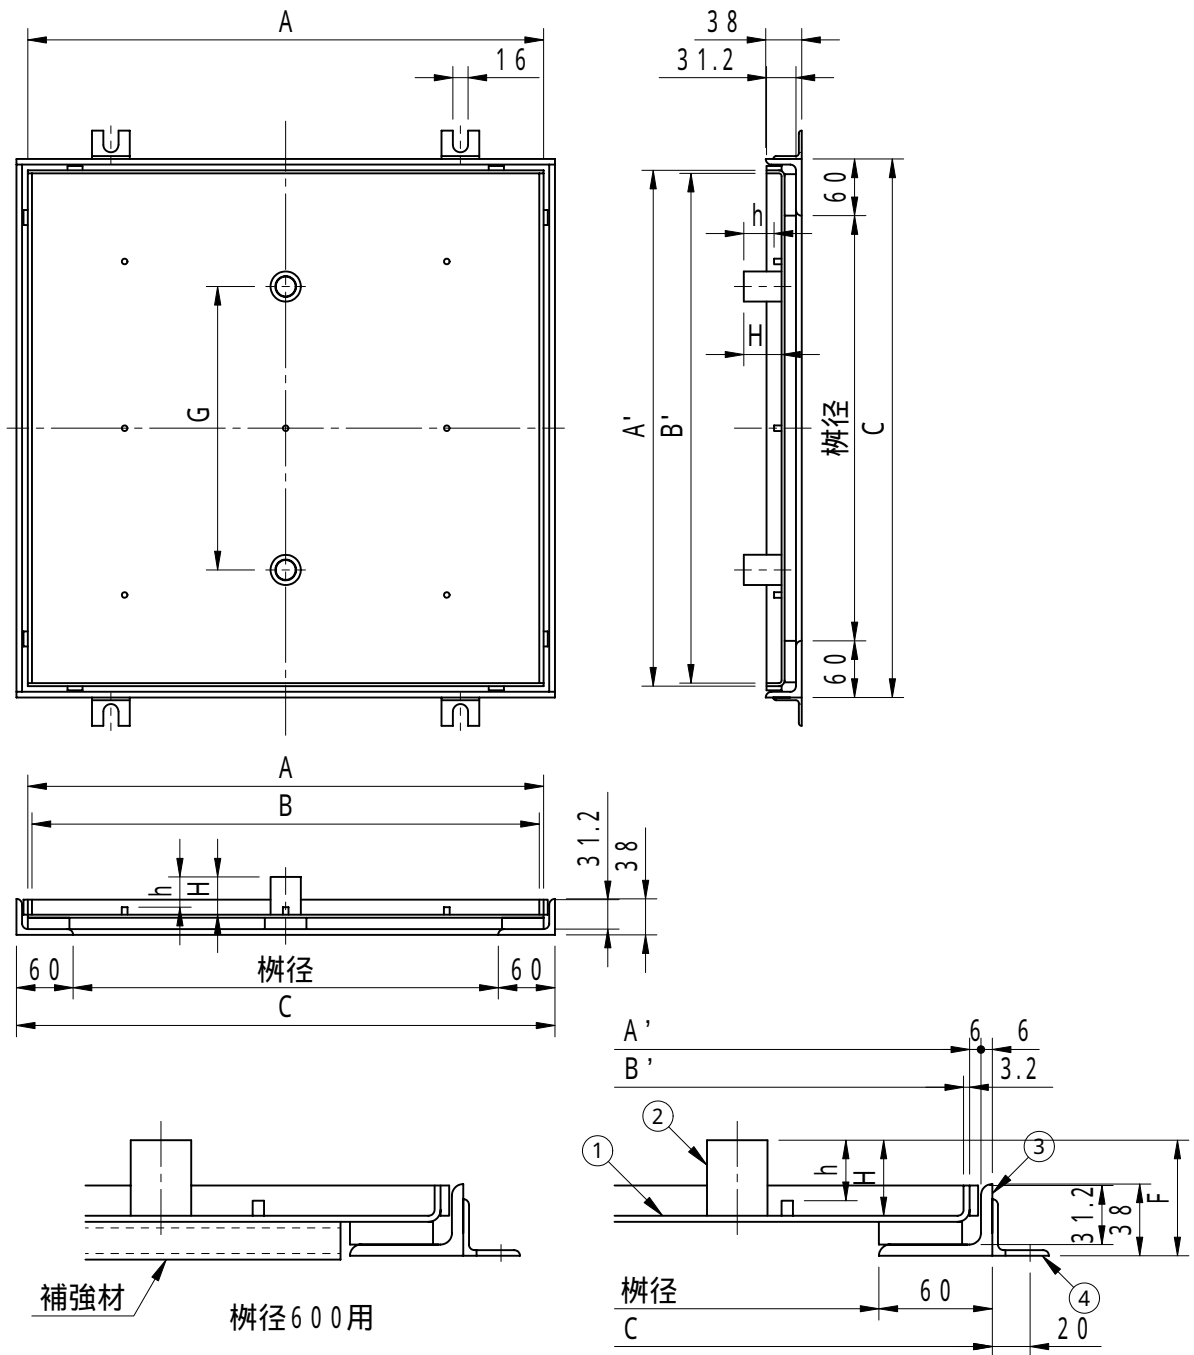

拡大図

型 式	適用樹径	A × A'	B × B'	C	h	H	F	G
Z00-30BLZPW	300用	396 × 396	387 × 389.6	420	32(67)	40(75)	61.2(96.2)	200
Z00-45BLZPW	450用	546 × 546	537 × 539.6	570	32(67)	40(75)	61.2(96.2)	300
Z00-60BLZPW	600用	696 × 696	687 × 689.6	720	32(67)	40(75)	61.2(96.2)	400

品名 スリット化粧蓋 (目地隠し施工用)		種別 集水樹用 スチール製		型式 Z00 - BLZPW型		
承認	審査	作成 M.KITAJIRI	縮尺	作成日 24. 3.19	区分	図番 A705 - 140



福西鑄物株式会社