


	件名					
	品番	部 品 名	材 質	数量	備 考	
適用荷重 T-2	①	蓋	SS400	1	溶融亜鉛めっき	
貼代 32 (67)	②	把手	SUS304	2	No.H ゴムキャップ付	
※貼代をご指定下さい。 32mm,67mm	③	受枠	SS400	1s	溶融亜鉛めっき	
	④	アンカー	SS400	1s	溶融亜鉛めっき	

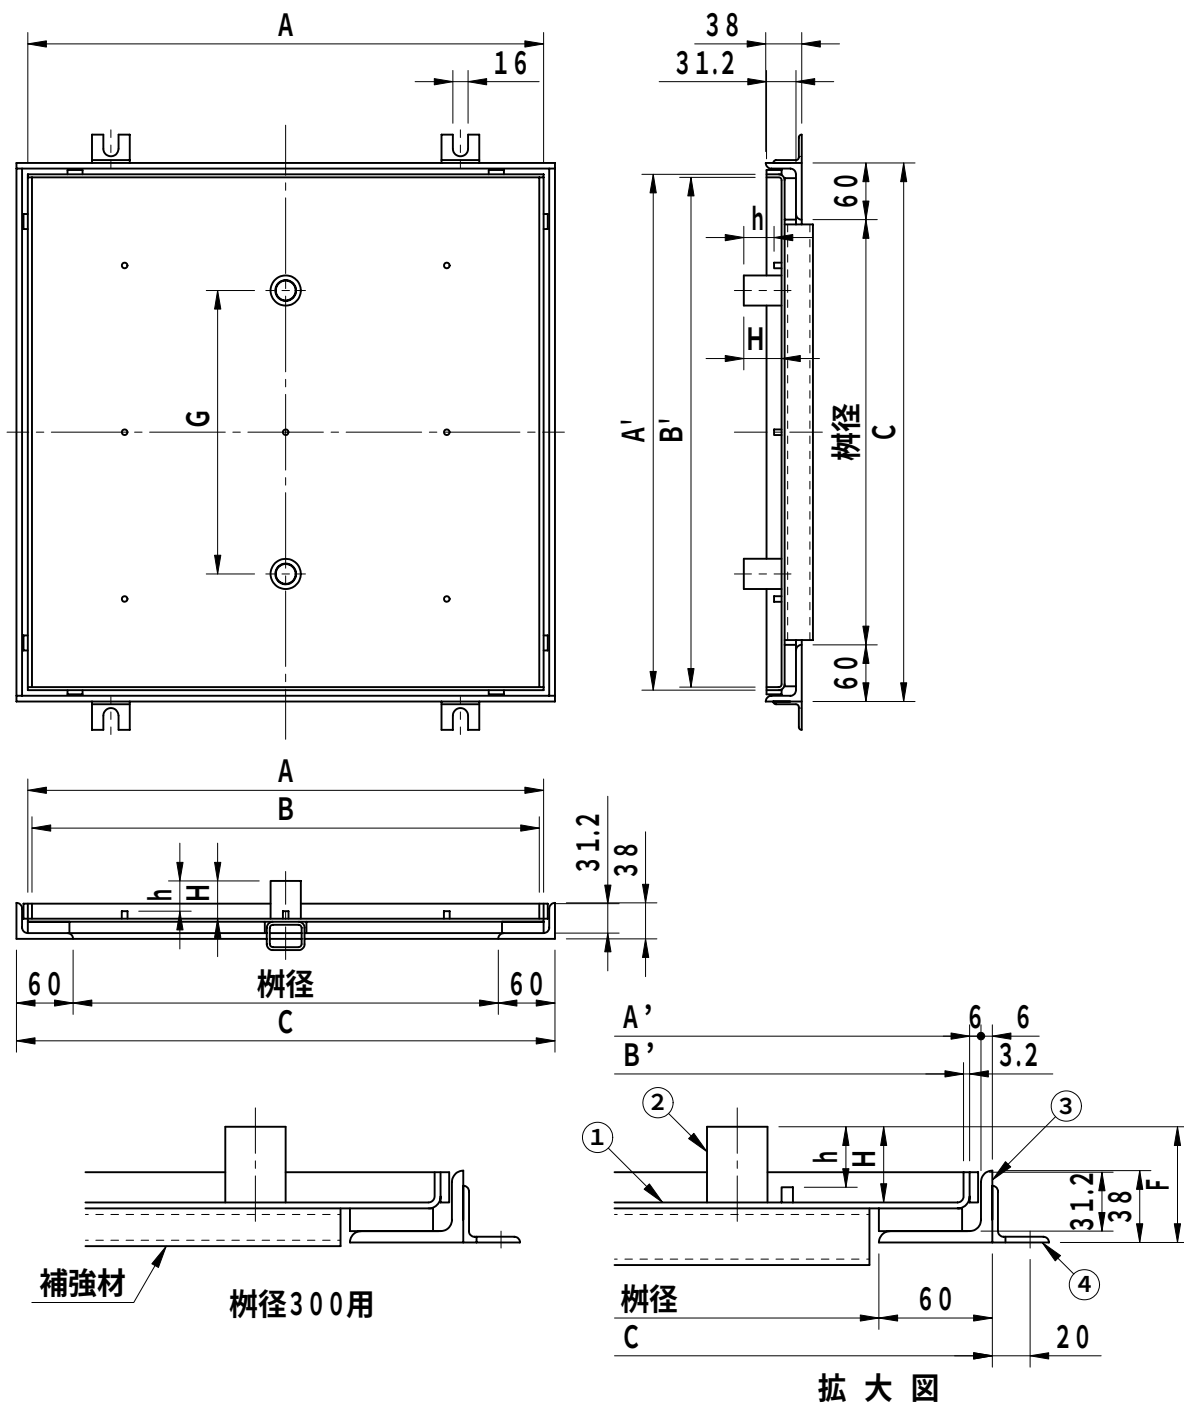

型 式	適用樹径	A×A'	B×B'	C	h	H	F	G
Z00-30BLZPB	300用	396×396	387×389.6	420	32(67)	40(75)	61.2(96.2)	200
Z00-45BLZPB	450用	546×546	537×539.6	570	32(67)	40(75)	61.2(96.2)	300
Z00-60BLZPB	600用	696×696	687×689.6	720	32(67)	40(75)	61.2(96.2)	400

品名	スリット化粧蓋 (目地隠し施工用)		種別	集水樹用 スチール製		型式	Z00-BLZPB型	
承認	審査	作成	縮尺	作成日	区分	図番		
		M.KITAJIRI		24. 3.19		A705-141		



福西鋳物株式会社