


適用荷重 T-6 貼代 70 蓋上面は、すべり止めクリスタル模様付です。	件名				
	品番	部 品 名	材 質	数量	備 考
	①	スリット	FCD500	2	防錆塗装
	②	蓋	SS400	1	防錆塗装
	③	受枠	SS400	1	防錆塗装
	④	アンカー	SS400	4	防錆塗装

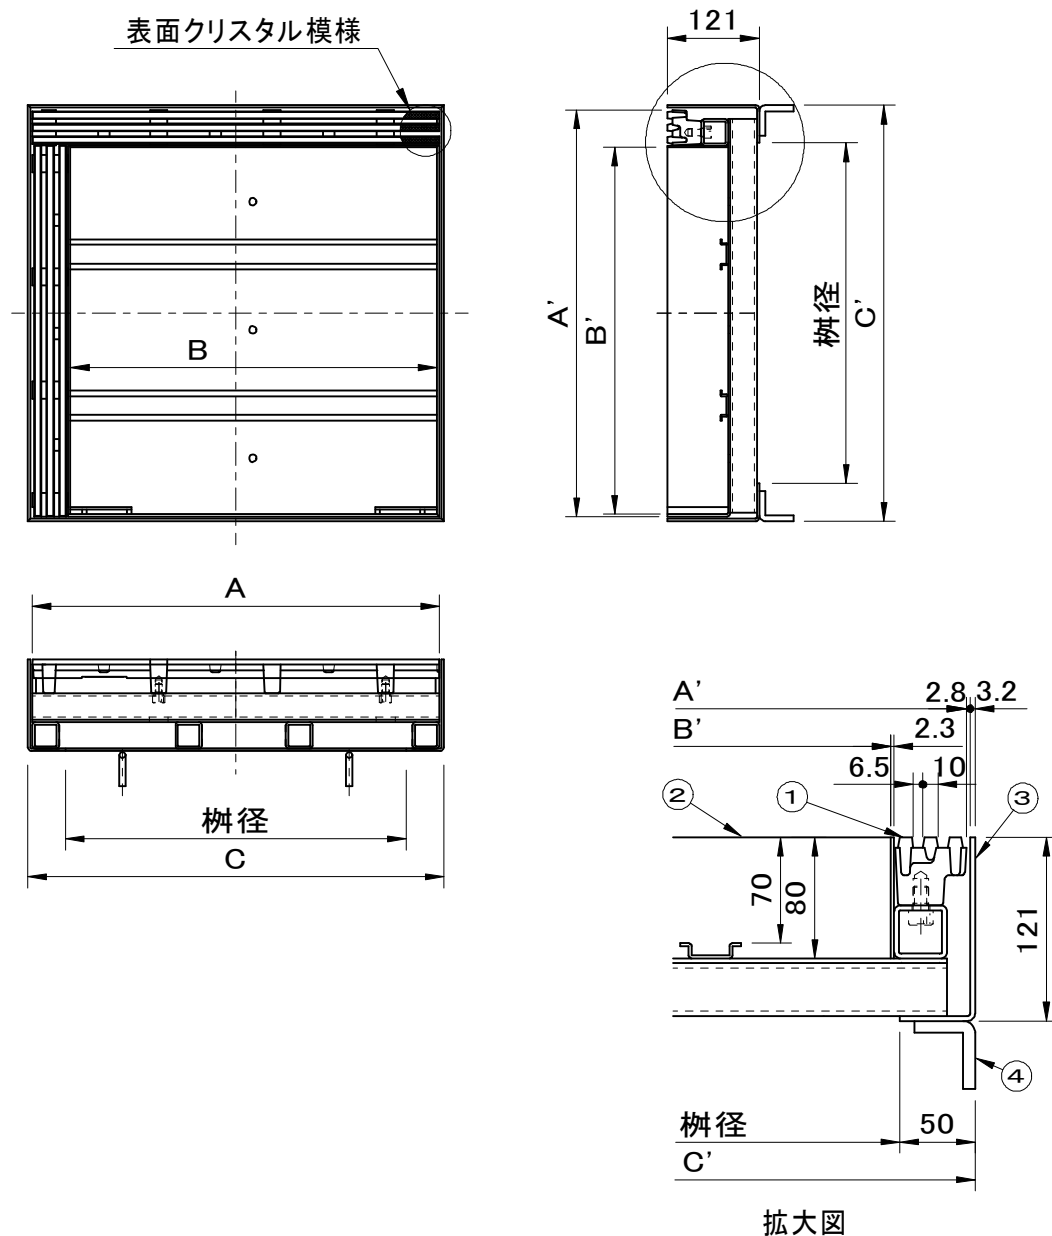

※重量区分は、左から蓋重量／蓋充填時重量（概算）を表しています。

型 式	適用樹径	A×A'	B×B'	C×C'	重量kg	
SF-30CBPX-C	300用	388×388	335×335	400×400	13	32
SF-45CBPX-C	450用	538×538	485×485	550×550	23	61
SF-60CBPX-C	600用	688×688	635×635	700×700	33	97

品名	スリット化粧蓋 (インターロッキングブロック用)		種別	集水樹用 スチール製受枠付		型式	SF-CBPX-C型	
承認	審査	作成	縮尺	作成日	区分	図番	A705-216	
		H.YAMADA		29. 8.10				



福西鋳物株式会社