


適用荷重 T-20	件名				
	品番	部 品 名	材 質	数量	備 考
貼代 35	①	スリット	FCD500	2	防錆塗装
蓋上面は、すべり止めクリスタル模様付です。	②	蓋	SS400	1	防錆塗装
	③	受枠	SS400	1	防錆塗装
	④	アンカー	SS400	4	防錆塗装

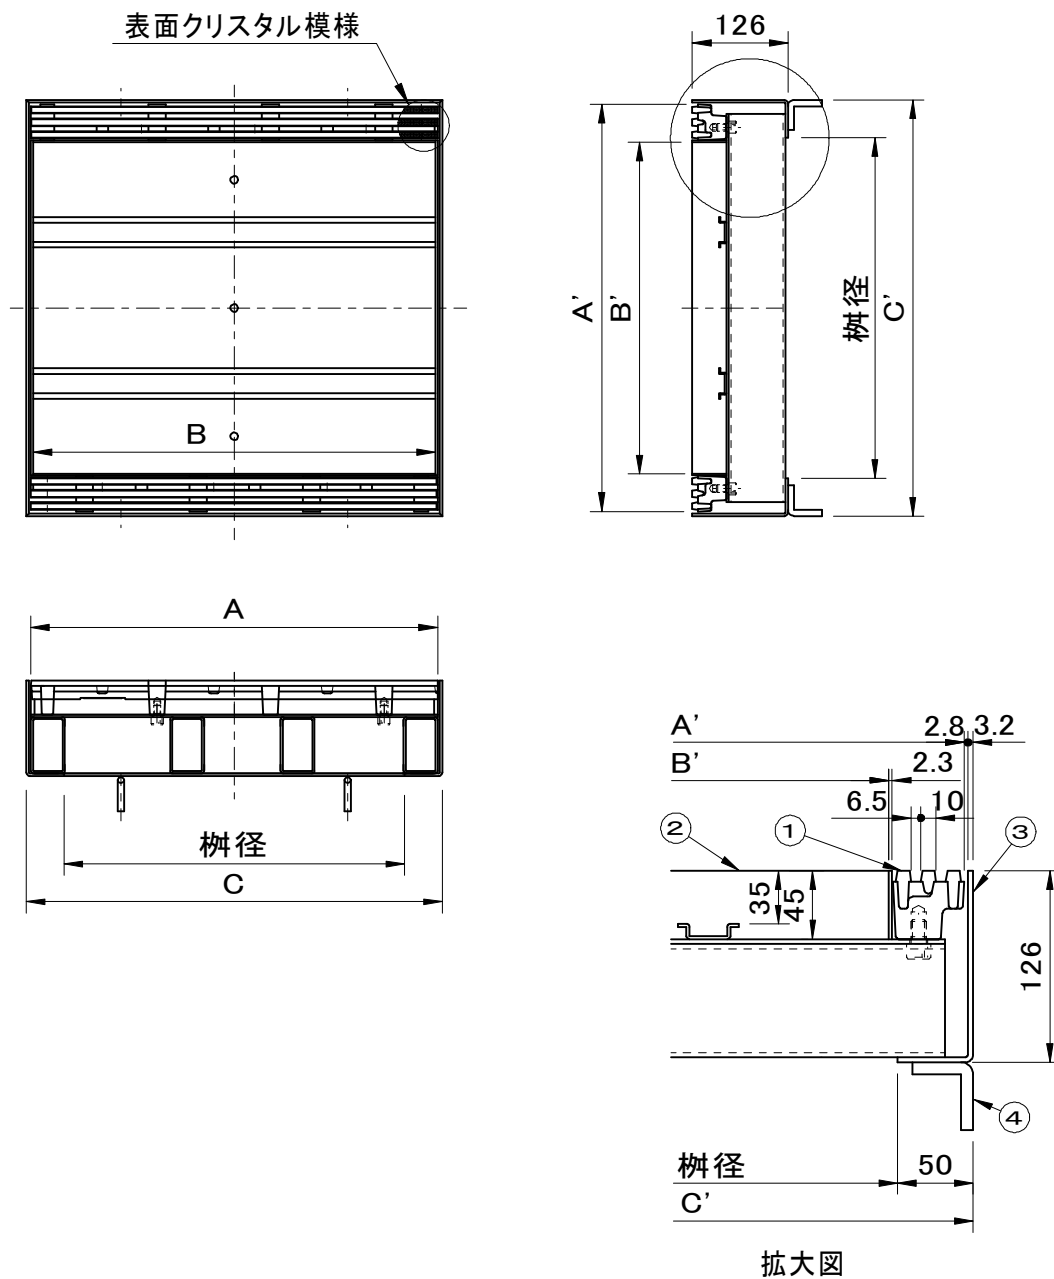

※重量区分は、左から蓋重量／蓋充填時重量（概算）を表しています。

型 式	適用桁径	A×A'	B×B'	C×C'	重量kg	
SF-30CTPXD-S	300用	388×388	381×288	400×400	14	26
SF-45CTPXD-S	450用	538×538	531×438	550×550	24	49
SF-60CTPXD-S	600用	688×688	681×588	700×700	34	76

品名	スリット化粧蓋 (磁気タイル用)		種別	集水用 スチール製受枠付		型式	SF-CTPXD-S型	
承認	審査	作成	縮尺	作成日	区分	図番	A705-241	
		H.YAMADA		30.10.23				