


	件名				
	品番	部 品 名	材 質	数 量	備 考
適用荷重 歩行用	①	蓋	SS400	1	溶融亜鉛めっき
網ピッチ 15	②	受枠	SS400	1s	溶融亜鉛めっき
	③	六角ボルト	SS400	1s	M8・ユニクロ

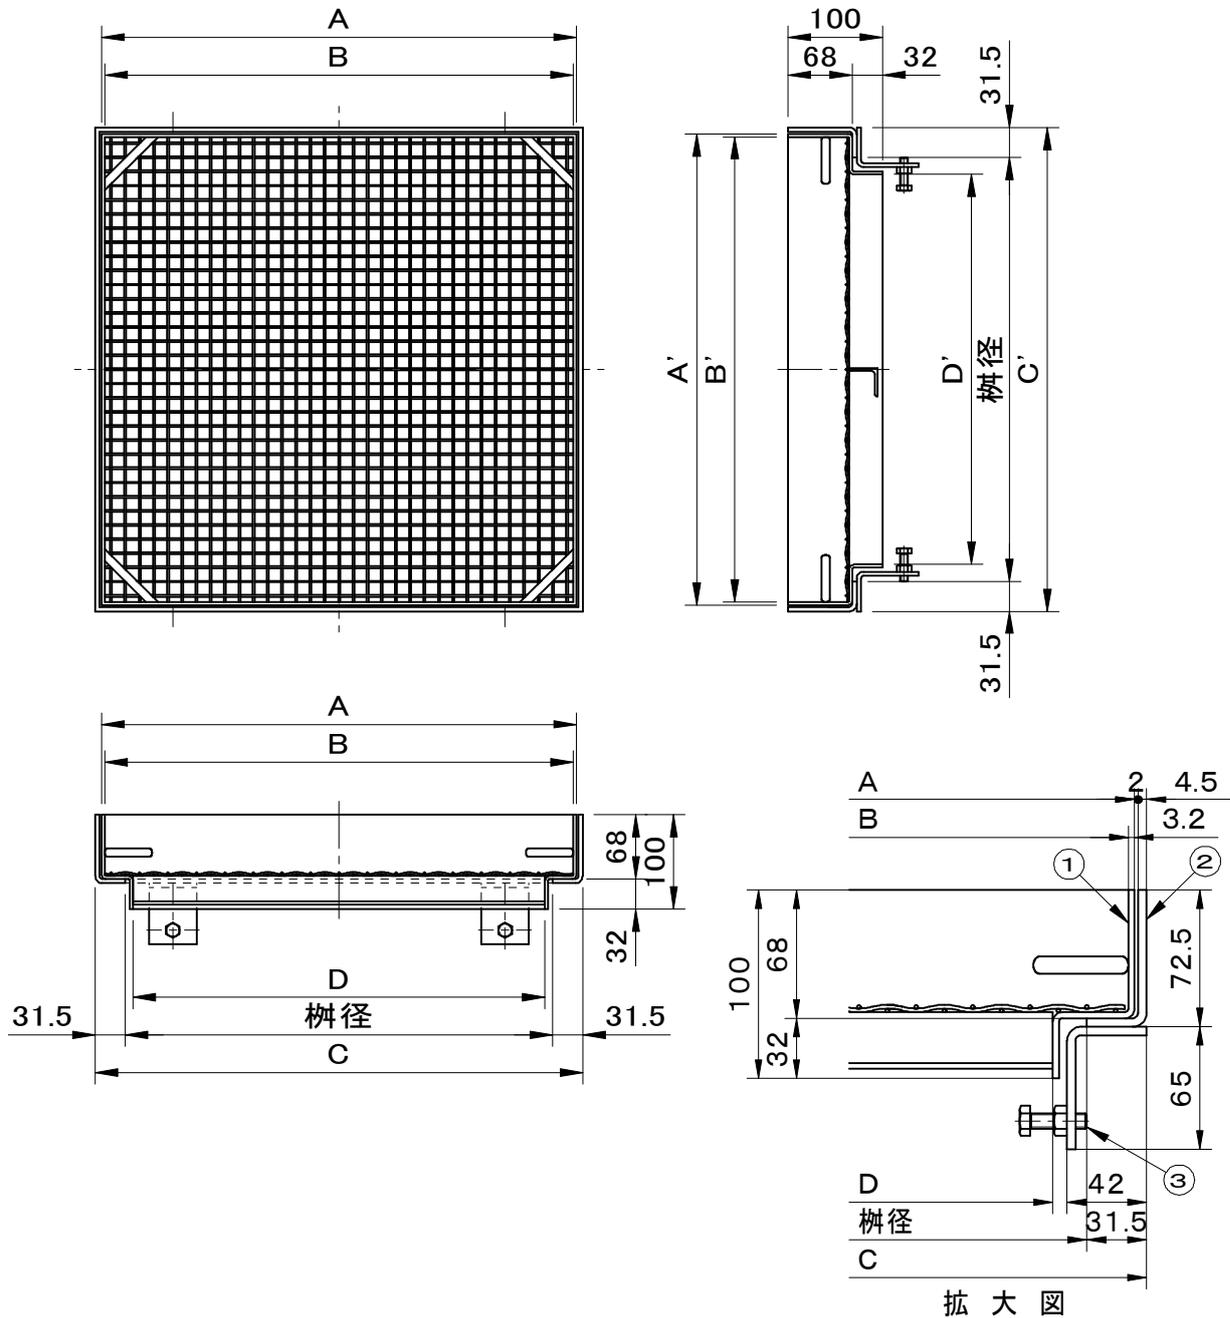

型 式	適用桁径	A×A'	B×B'	C×C'	D×D'
Z00-30JBZPW-UW	300用	350×350	343.6×343.6	363×363	284×264
Z00-45JBZPW-UW	450用	500×500	493.6×493.6	513×513	434×414
Z00-60JBZPW-UW	600用	650×650	643.6×643.6	663×663	584×564

品名 スリット化粧蓋 (砂利敷き施工用)		種別 集水枡用 スチール製		型式 Z00-JBZPW-UW型	
承認	審査	作成 Y.MIYAGAWA	縮尺	作成日 2019.12.06	区分 図番 A705-266