


	件名					
	品番	部 品 名	材 質	数 量	備 考	
適用荷重 歩行用	①	蓋	SS400	1	溶融亜鉛めっき	
網ピッチ 15	②	受枠	SS400	1s	溶融亜鉛めっき	
	③	ブラケット	SS400	1s	溶融亜鉛めっき M8 六角ボルト	

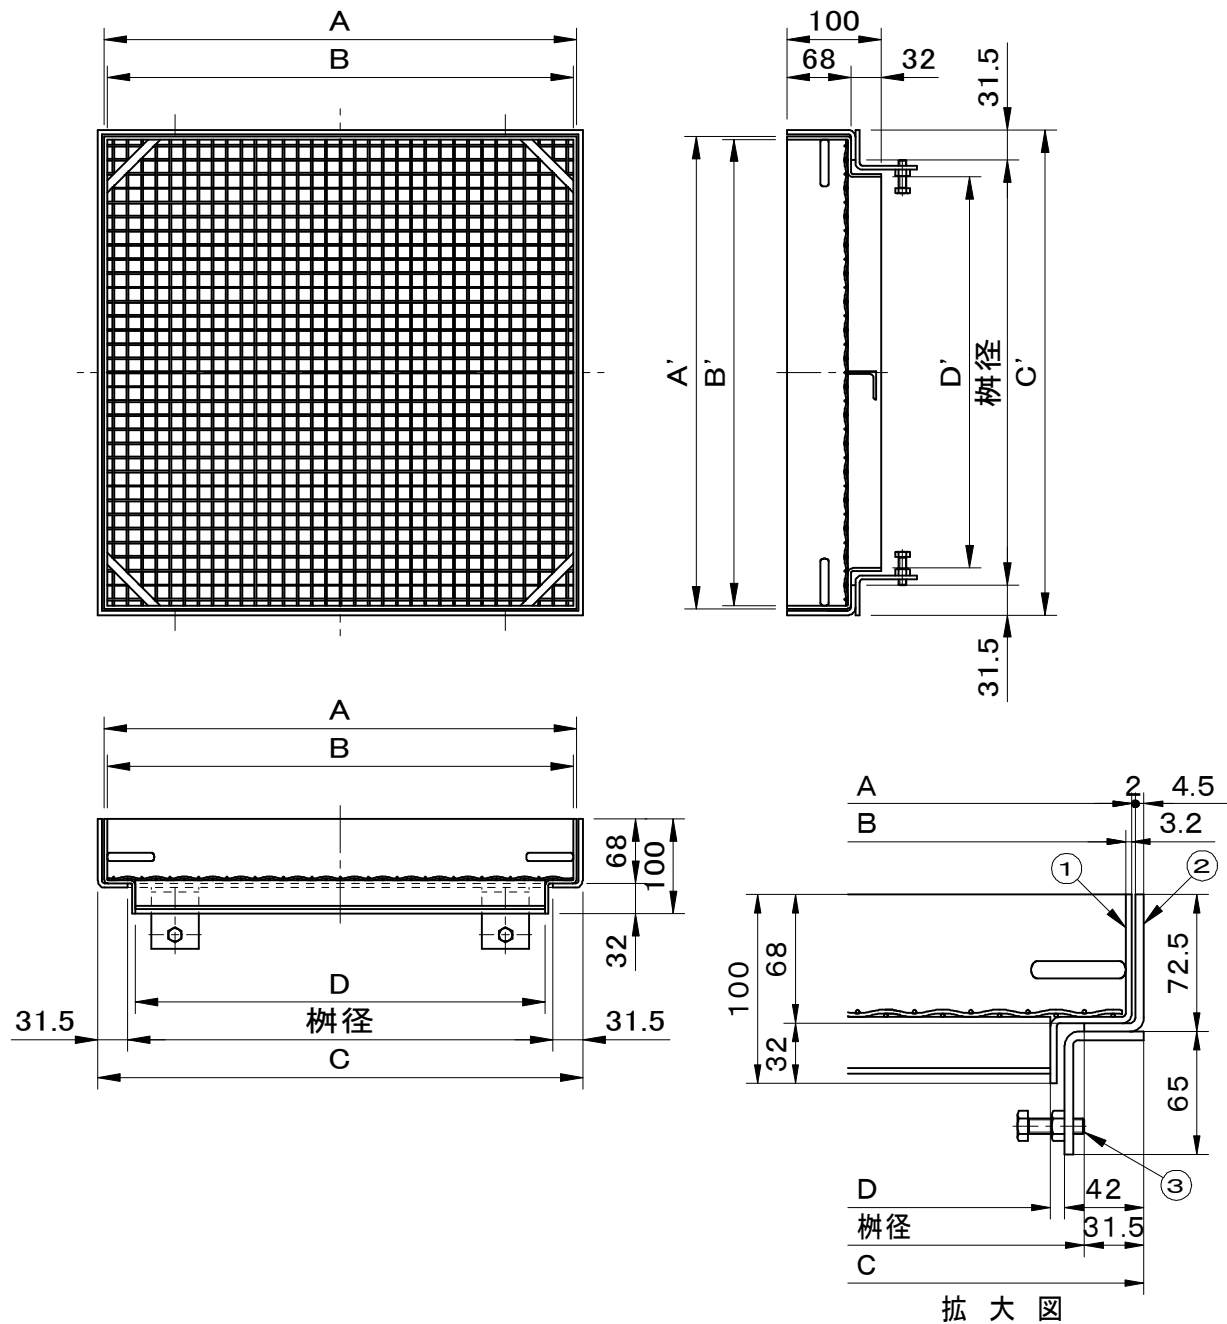

型 式	適用桁径	A×A'	B×B'	C×C'	D×D'
Z00-30JBZPW-UW	300用	350×350	343.6×343.6	363×363	284×264
Z00-45JBZPW-UW	450用	500×500	493.6×493.6	513×513	434×414
Z00-60JBZPW-UW	600用	650×650	643.6×643.6	663×663	584×564

品名 スリット化粧蓋 (砂利敷き施工用)		種別 集水用 スチール製		型式 Z00-JBZPW-UW型		
承認 ①	審査 ②	作成 A.TATARA	縮尺 ③	作成日 2025.08.04	区分	図番 A705-266