


公共建築設備工事標準図 規格 機械設備工事編(MHB)準拠 SHASE-S 209準拠(サイズ75以外)	件名				
	品番	部 品 名	材 質	数 量	備 考
	①	蓋	FC200	1	防錆塗装
	②	受枠	FC200	1	防錆塗装
破壊荷重 20kN(2,040kgf)以上					
安全荷重 5kN(510kgf)					
砂詰り防止用把手カバー付					

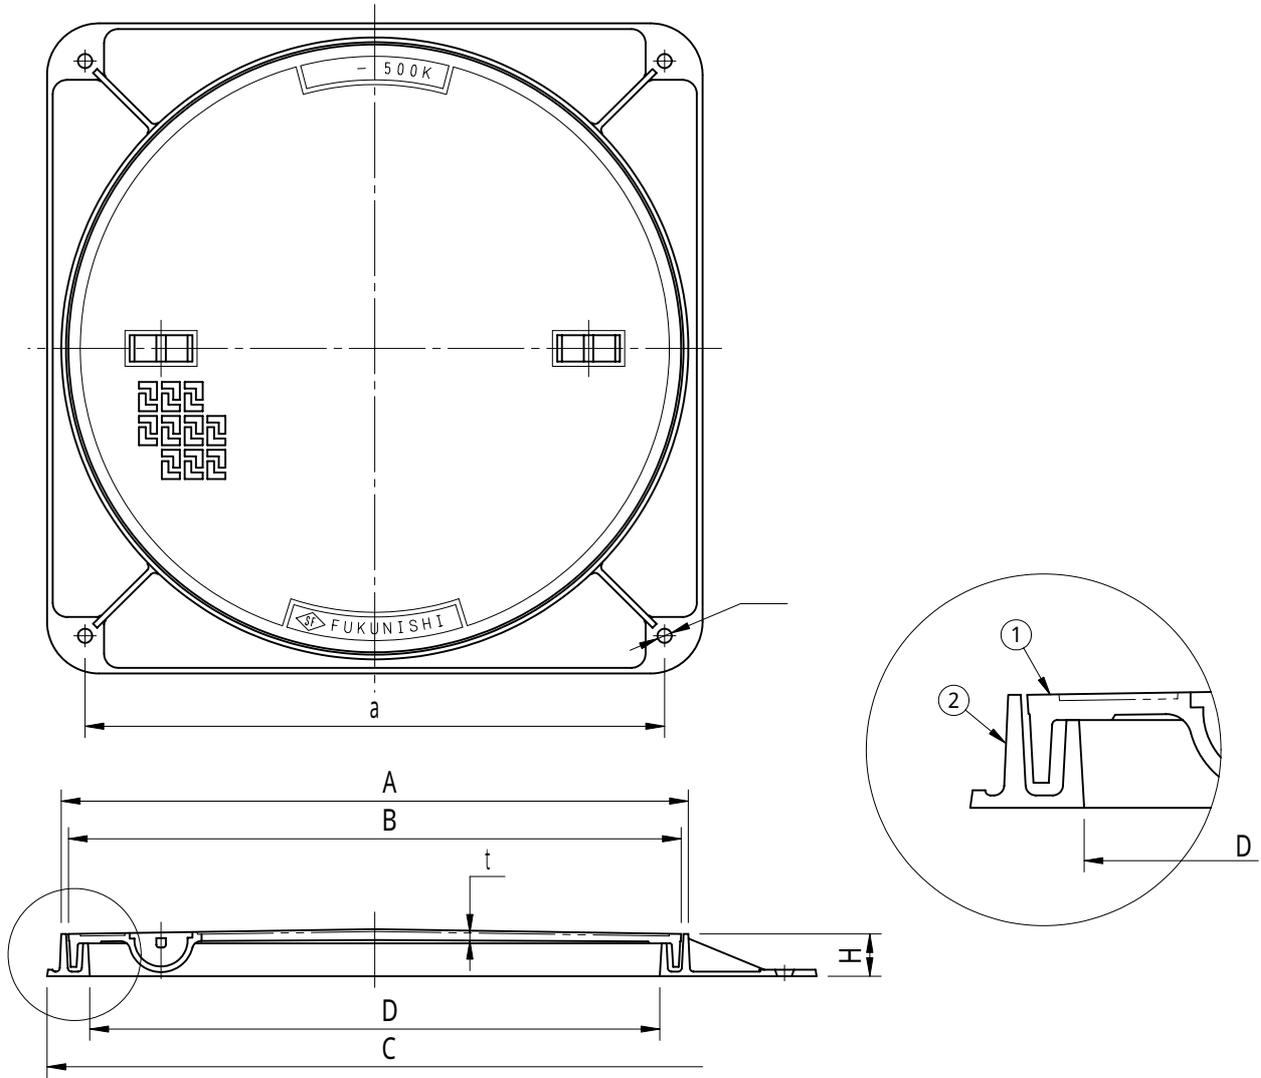

型式	D	A	B	C	t	H	把手	a
SF-30BH	300	360	345	390	5	45	2	340
SF-35BH	350	410	395	440	5	45	2	390
SF-40BH	400	460	445	490	5	45	2	440
SF-45BH	450	510	495	540	5	45	2	476
SF-50BH	500	560	545	590	5	45	2	520
SF-60BH	600	660	645	690	5	45	2	610
SF-75BH	750	848	825	900	7	60	4	790

品名 マンホールカバー 軽荷重用	種別 水封式防臭型	型式 SF - BH型
承認 	審査 	作成 J.HIGUCHI
縮尺 	作成日 17.11.12	区分 図番 B712-001