
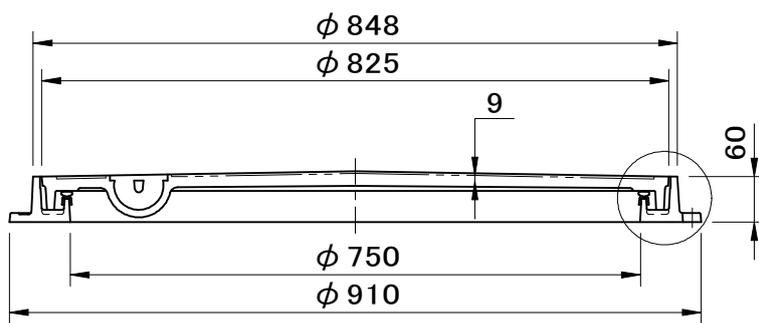
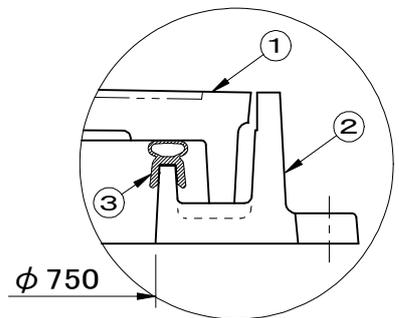


規格 公共建築設備工事標準図 電気設備工事編(R8K)準拠	件名				
	品番	部 品 名	材 質	数 量	備 考
	①	蓋	FCD500	1	防錆塗装
	②	受枠	FC200	1	防錆塗装
破壊荷重 80kN(≒8,160kgf)以上	③	パッキング	EPDM	1	
		鎖	SWRM	1	溶融亜鉛めっき

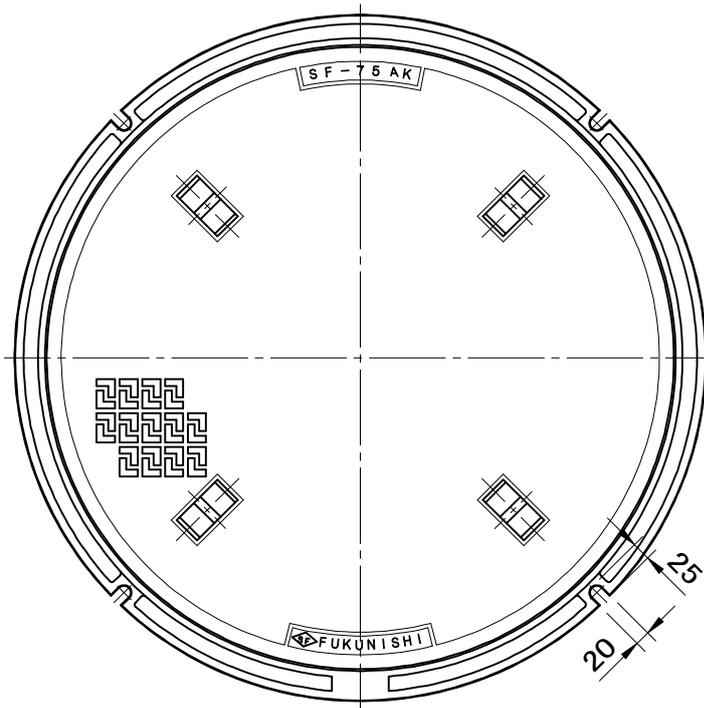

盗難防止用鎖付

品名 マンホールカバー		種別 簡易防水防臭型		型式 SF-75AKR型	
承認 ①	審査 ②	作成 A.TATARA	縮尺 ③	作成日 2026.02.20	区分 図番 B712-174

SF 福西鑄物株式会社