



●配管方向及び管径をご指示ください。

件名					
品番	部 品 名	材 質	数量	備 考	
①	本体	SUS304	1		
②	防水層止め	SUS304	1		
③	ソケット	SUS304	1s	別途	

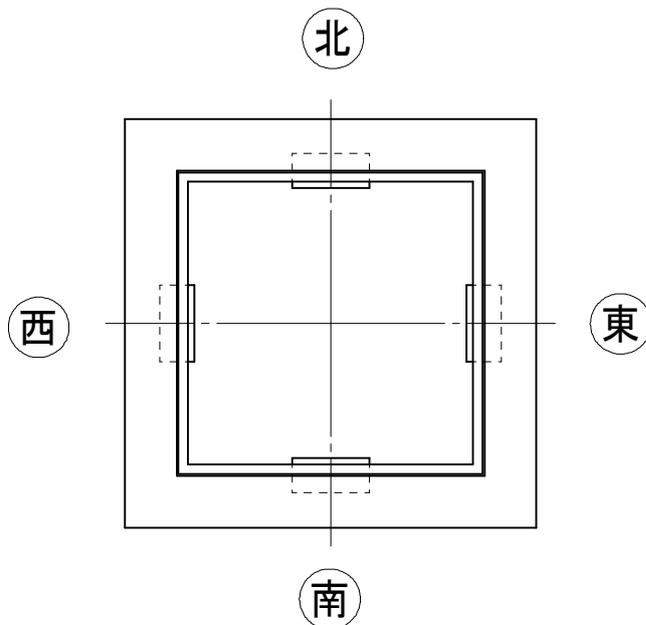

方向 サイズ	東	西	南	北
50A				
65A				
80A				
100A				
125A				
150A				
200A				

※ご注文の際は配管サイズ・方向を上欄に○印を入れご指示ください。

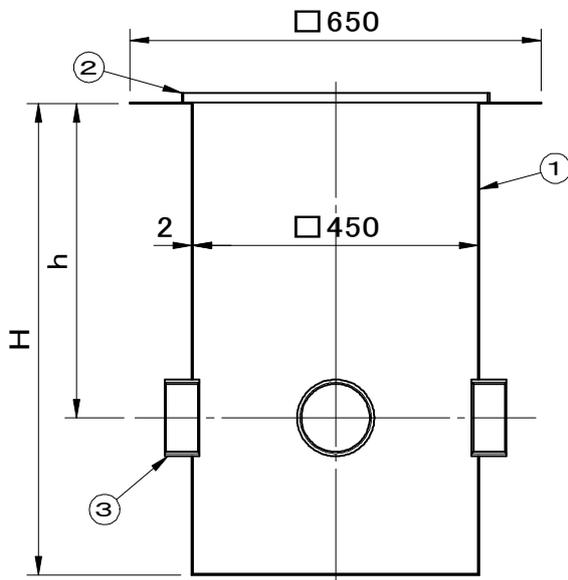

型式	h	H
SF-CS-45- 25	250	500
SF-CS-45- 30	300	550
SF-CS-45- 35	350	600
SF-CS-45- 40	400	650
SF-CS-45- 45	450	700
SF-CS-45- 50	500	750
SF-CS-45- 55	550	800
SF-CS-45- 60	600	850
SF-CS-45- 65	650	900
SF-CS-45- 70	700	950
SF-CS-45- 75	750	1000
SF-CS-45- 80	800	1050
SF-CS-45- 85	850	1100
SF-CS-45- 90	900	1150
SF-CS-45- 95	950	1200

品名 吊り会所樹		種別		型式 SF-CS-45 型	
承認	審査	作成 K.UEDA	縮尺	作成 28. 9.15	区分 図番 C701-088