



●配管方向及び管径をご指示ください。

件名					
品番	部 品 名	材 質	数 量	備 考	
①	本体	SUS304	1		
②	防水層止め	SUS304	1		
③	ソケット	SUS304	1s	別途	

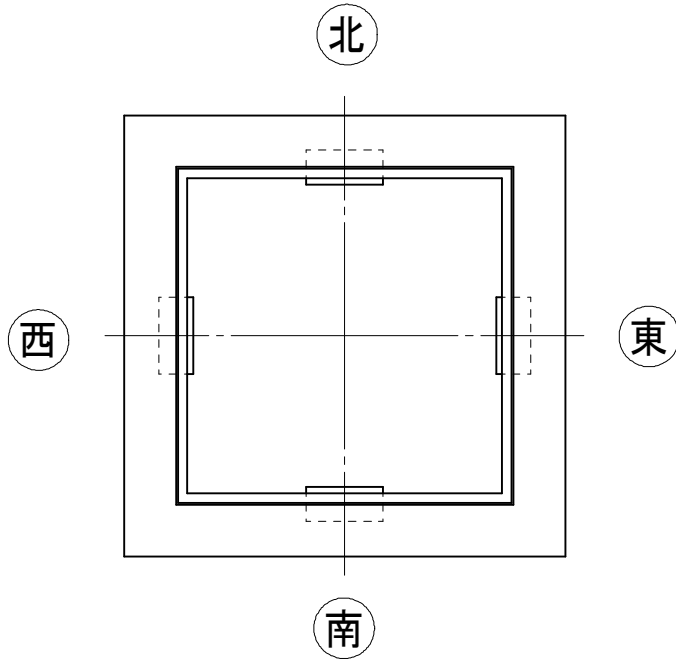

方向 サイズ	東	西	南	北
50A				
65A				
80A				
100A				
125A				
150A				
200A				

※ご注文の際は配管サイズ・方向を上欄に○印を入れご指示ください。

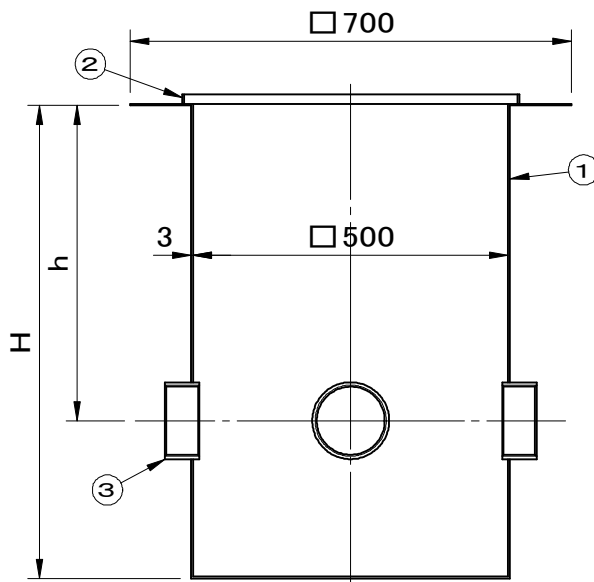

型式	h	H
SF-CS-50-25	250	500
SF-CS-50-30	300	550
SF-CS-50-35	350	600
SF-CS-50-40	400	650
SF-CS-50-45	450	700
SF-CS-50-50	500	750
SF-CS-50-55	550	800
SF-CS-50-60	600	850
SF-CS-50-65	650	900
SF-CS-50-70	700	950
SF-CS-50-75	750	1000
SF-CS-50-80	800	1050
SF-CS-50-85	850	1100
SF-CS-50-90	900	1150
SF-CS-50-95	950	1200

品名 吊り会所樹		種別		型式 SF-CS-50型	
承認	審査	作成 K.UEDA	縮尺 	作成 28. 9.15	区分 図番 C701-089

福西鑄物株式会社