



●配管方向及び管径をご指示ください。	件名				
	品番	部 品 名	材 質	数 量	備 考
	①	本体	SUS304	1	
	②	防水層止め	SUS304	1	
	③	ソケット	SUS304	1s	別途

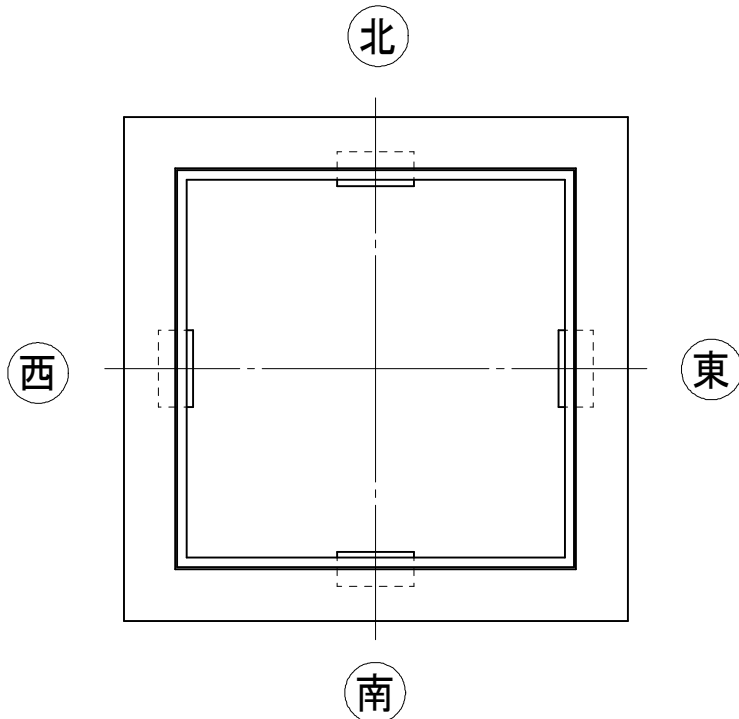

方向 サイズ	東	西	南	北
50A				
65A				
80A				
100A				
125A				
150A				
200A				

※ご注文の際は配管サイズ・方向を上欄に○印を入れご指示ください。

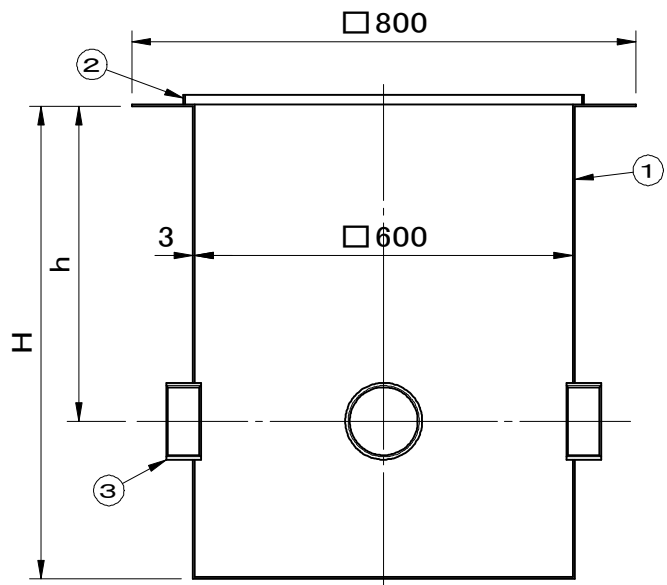

型式	h	H
SF-CS-60-25	250	500
SF-CS-60-30	300	550
SF-CS-60-35	350	600
SF-CS-60-40	400	650
SF-CS-60-45	450	700
SF-CS-60-50	500	750
SF-CS-60-55	550	800
SF-CS-60-60	600	850
SF-CS-60-65	650	900
SF-CS-60-70	700	950
SF-CS-60-75	750	1000
SF-CS-60-80	800	1050
SF-CS-60-85	850	1100
SF-CS-60-90	900	1150
SF-CS-60-95	950	1200

品名 吊り会所樹	種別	型式 SF-CS-60型
承認 	作成 K.UEDA	区分
審査 	縮尺 	図番 C701-090
	作成 28. 9.15	