


	件名				
	品番	部 品 名	材 質	数 量	備 考
	①	本体	FRP	1	
	②	仕切板	SUS304	1s	
	③	封水トラップ	硬質塩化ビニル	1	
	④	ソケット	硬質塩化ビニル	1	
	⑤	バスケット	SUS304	1	
	⑥	蓋	SS400	1s	防錆塗装
	⑦	受枠	SUS304	1	
	⑧	アンカー	SS400	1s	防錆塗装
	⑨	把手	SS400	1s	防錆塗装

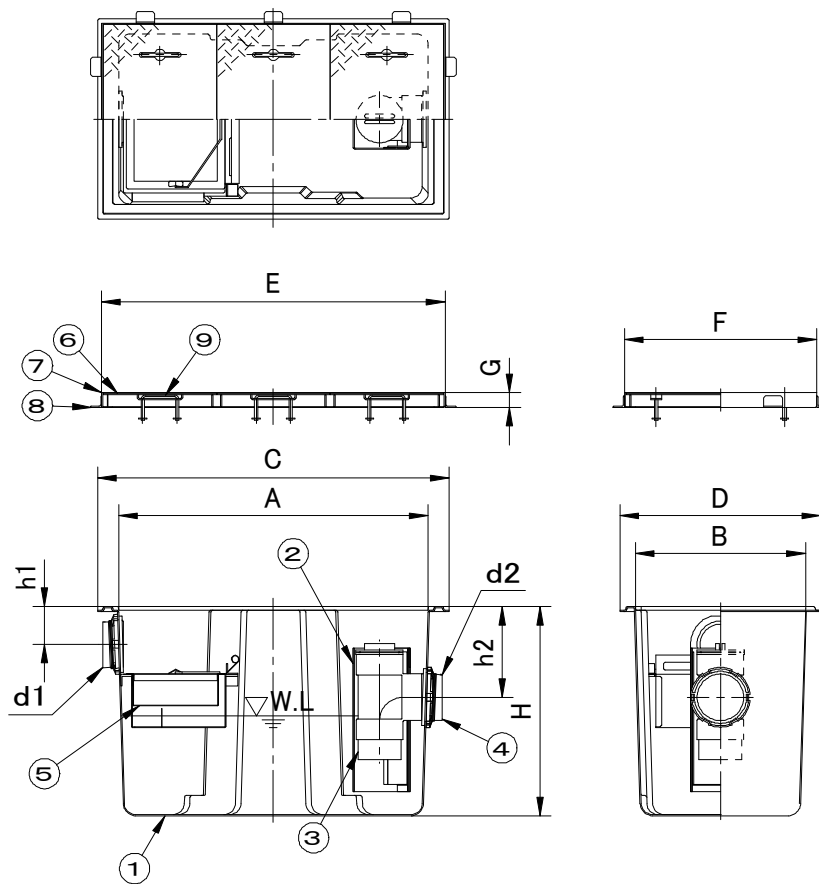

型 式	d1	h1	d2	h2	H	A	B	C	D	E	F	G	蓋枚数	許容流入流量ℓ/min
SF-HGR-NX 50P	75A	80	75A	200	500	600	250	710	360	710	360	40	1	50.0
SF-HGR-NX 70P	100A	100	100A	190	500	620	450	730	530	708	508	39	2	70.0
SF-HGR-NX 120P	100A	100	100A	240	550	820	450	930	530	908	508	39	3	120.0
SF-HGR-NX 150P	100A	100	100A	240	550	1020	450	1130	530	1108	508	39	3	150.0
SF-HGR-NX 200P	100A	100	100A	260	600	1020	550	1130	630	1108	608	39	3	200.0
SF-HGR-NX 250P	125A	110	125A	260	600	1220	550	1330	630	1308	608	39	4	250.0
SF-HGR-NX 300P	125A	110	125A	260	600	1420	550	1530	630	1510	610	40	4	300.0
SF-HGR-NX 400P	125A	110	125A	310	700	1520	650	1670	770	1610	710	40	4	400.0

品名 グリーストラップ			種別 (3槽式)埋設型配管流入式			型式 SF-HGR-NXP型		
承認	審査	作成	縮尺	作成日	区分	図番		
		A.TATARA		2024.12.12		C702-075		