


長大橋標準タイプ		件名				
		品番	部 品 名	材 質	数量	備 考
		①	本体	FC250	1	防錆塗装
		②	ストレーナー	FC250	1	防錆塗装
		③	目皿	FC250	1	防錆塗装
		④	鎖	SS400	1	亜鉛めっき

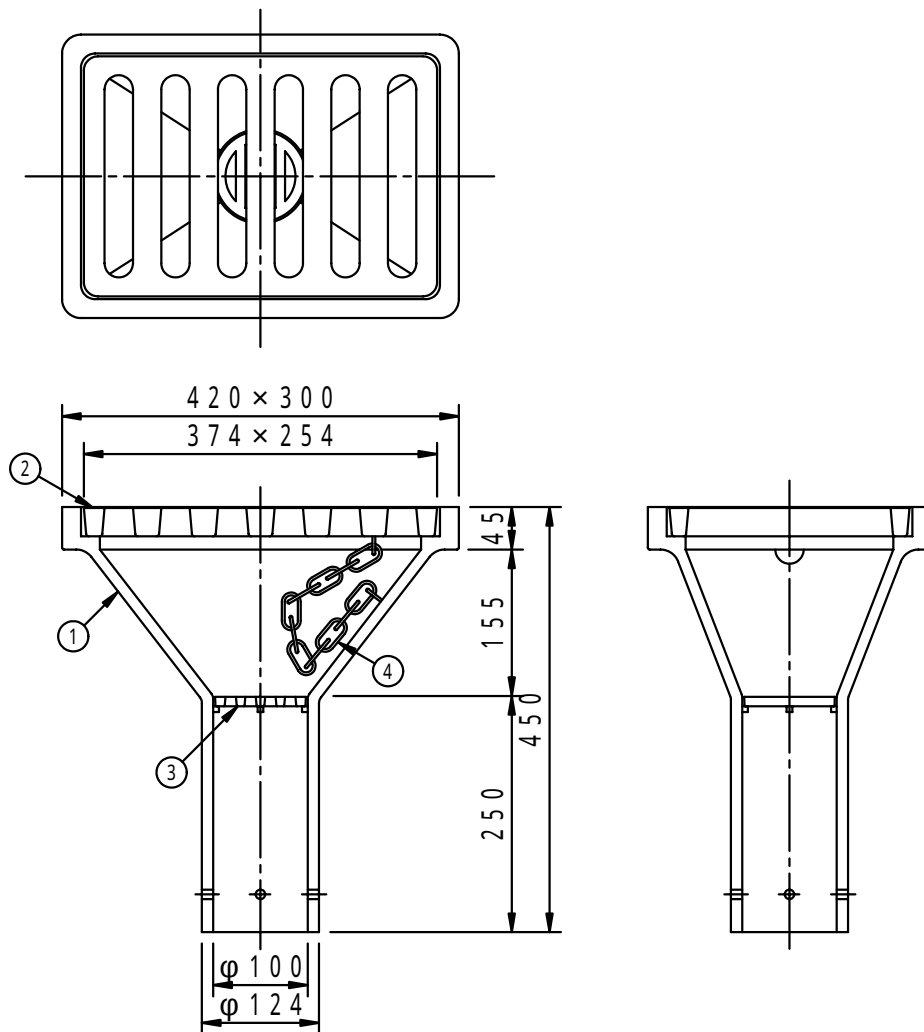

品名 橋梁用排水枳		種別		型式 SF - DJ - 18型		
承認	審査	作成 H. SEKI	縮尺	作成日 15.12.22	区分	図番 D705 - 019