


長大橋標準タイプ	件名				
	品番	部 品 名	材 質	数量	備 考
	①	本体	FC250	1	防錆塗装
	②	ストレーナー	FC250	1	防錆塗装
	③	鎖	SS400	1	亜鉛めっき

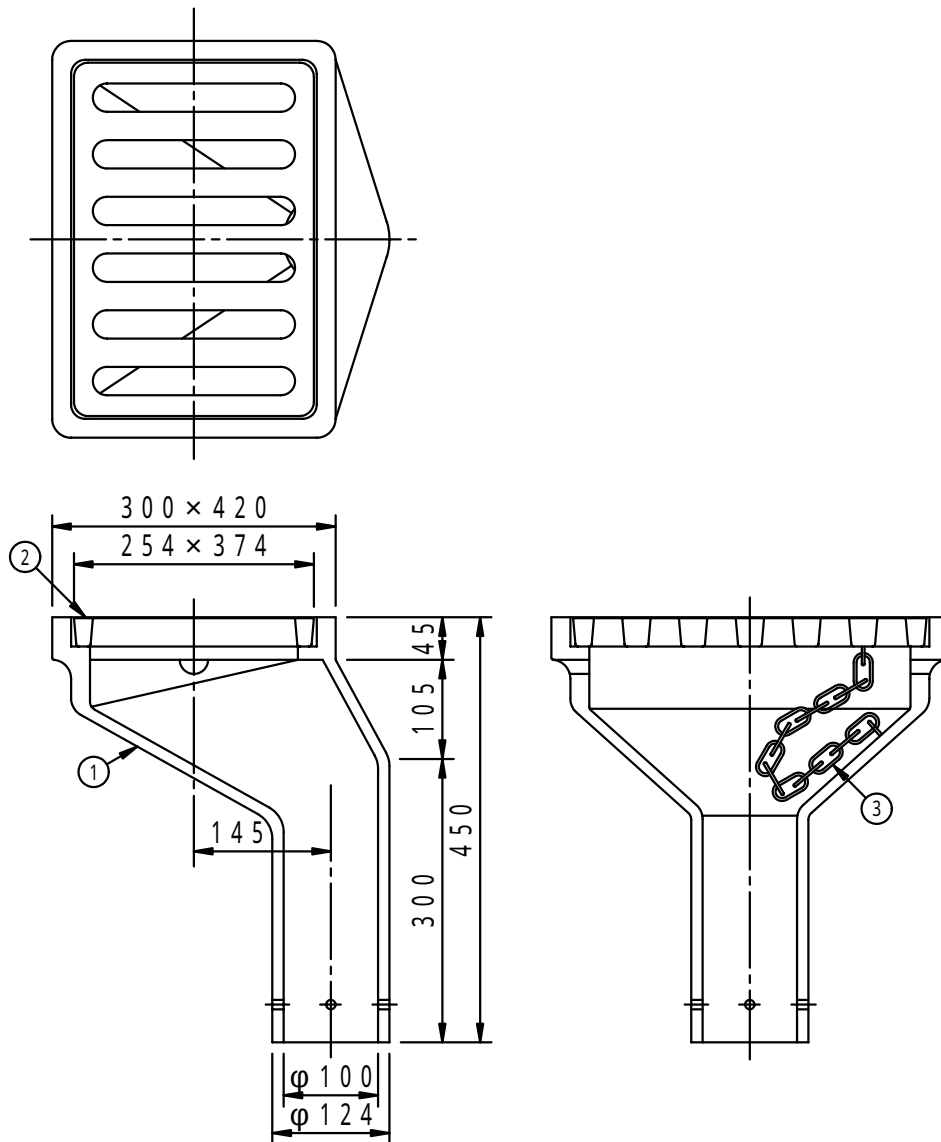

品名 橋梁用排水枴	種別		型式 SF - DJ - 19型		
承認 	審査 	作成 H.S EKI	縮尺 	作成日 15.12.22	図番 D705 - 020