


公共建築設備工事標準図 規格 機械設備工事編(T3A)準拠 JCW201(T3A)準拠	件名				
	品番	部 品 名	材 質	数量	備 考
・ねじ込部は管用テーパねじ (JIS B0203) です。 ・接続管は付属していません。	①	本体	FC150	1	防錆塗装
	②	排水目皿	CAC202	1	ニッケル-クロムめっき
	③	上部金具枠	CAC202	1	ニッケル-クロムめっき

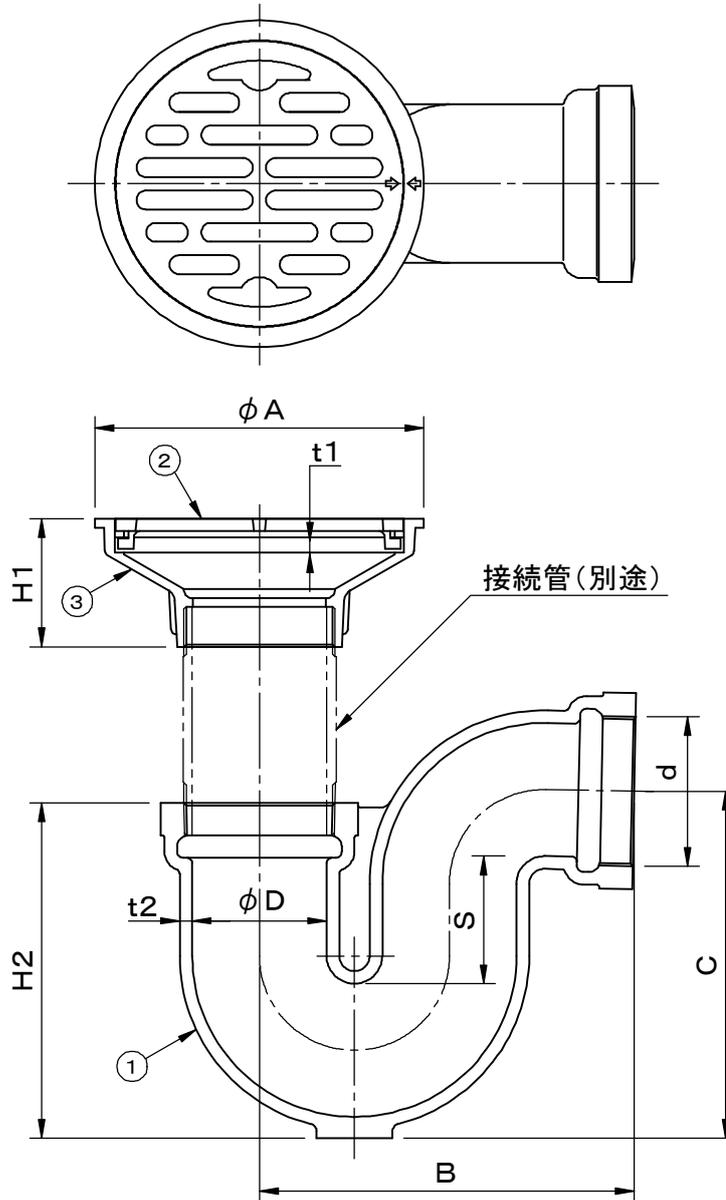

型 式	d	D	A	t1	H1	t2	H2	B	C	S
T-3A- 50	Rc2 (59.6)	53	130	5	51	5	134	148	138	50
T-3A- 65	Rc2 1/2 (75.1)	68	155	5	60	5.5	167	175	176	65
T-3A- 75	Rc3 (87.8)	81	182	6	65	6	184	204	196	65
T-3A-100	Rc4 (113.0)	105	204	7	70	7.5	215	249	233	65

品名 床排水トラップ		種別 Pトラップ式 非防水用		型式 T-3A型	
承認	審査	作成 Y.NAKAMINAMI	縮尺 	作成日 2021.06.16	区分 図番 E703-001