


公共建築設備工事標準図 規格 機械設備工事編(T3B)準拠 JCW201(T3B)準拠	件名				
	品番	部品名	材質	数量	備考
	①	本体	FC150	1	防錆塗装
	②	防水層受け	FC150	1	防錆塗装
	③	調整管	SGP	1	垂鉛めっき
	④	排水目皿	CAC202	1	ニッケルクロムめっき
⑤	上部金具枠	CAC202	1	ニッケルクロムめっき	
⑥	六角ボルト	SS400	3	M6×16, ユニクロ	

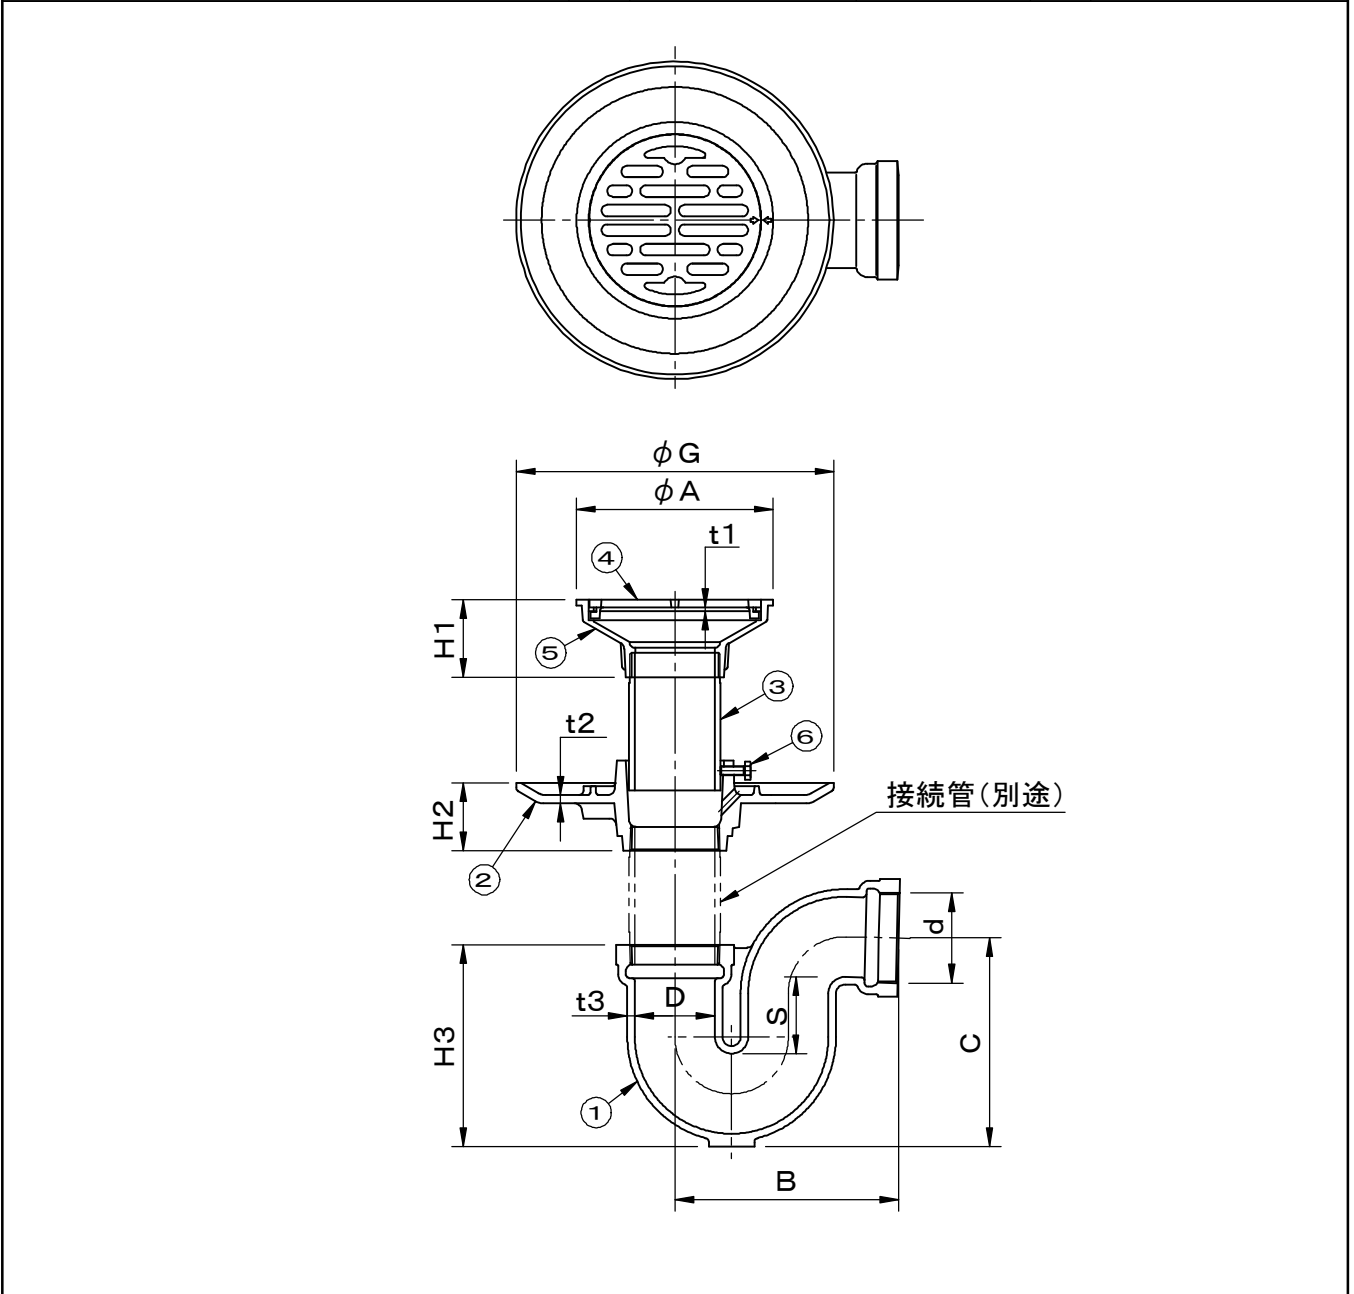

型式	d	D	G	A	t1	H1	t2	H2	t3	H3	B	C	S	
T-3B- 50	Rc2	(59.6)	53	210	130	5	51	5.5	45	5	134	148	138	50
T-3B- 65	Rc2 1/2	(75.1)	68	230	155	5	60	5.5	45	5.5	167	175	176	65
T-3B- 75	Rc3	(87.8)	81	240	182	6	65	5.5	50	6	184	204	196	65
T-3B-100	Rc4	(113.0)	105	270	204	7	70	5.5	50	7.5	215	249	233	65

品名 床排水トラップ	種別 Pトラップ式 防水用	型式 T-3B型
承認 	審査 	作成 Y.NAKAMINAMI
縮尺 	作成日 2021.06.16	区分 図番 E703-002