


公共建築設備工事標準図 規格 機械設備工事編(D)準拠 JCW204(D)準拠	件名				
	品番	部 品 名	材 質	数 量	備 考
・ねじ込部は管用平行ねじ (JIS B0202) です。	①	排水目皿	CAC202	1	ニッケル-クロムめっき
	②	金具枠	CAC202	1	ニッケル-クロムめっき

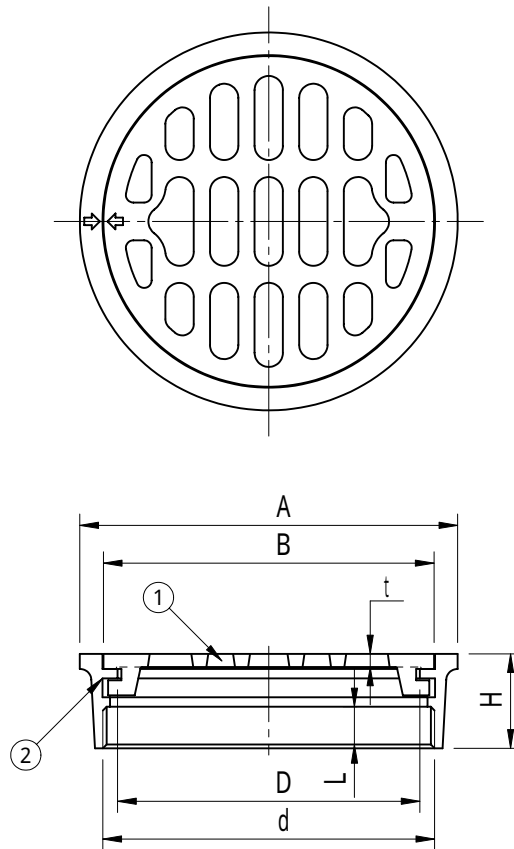

型 式	d	D	A	B	t	L	H
MS- 30	G1 1/4 (41.9)	36	55	42	2.5	10	24
MS- 40	G1 1/2 (47.8)	42	61	48	3	10	24
MS- 50	G2 (59.6)	53	72	59	3	10	24
MS- 65	G2 1/2 (75.1)	68	90	75	3	10	24
MS- 75	G3 (87.8)	80	100	87	3.5	11	25
MS- 90	G3 1/2 (100.3)	93	112	100	4	11	25
MS-100	G4 (113.0)	105	130	113	4	11	25
MS-125	G5 (138.4)	131	155	138	4	11	26
MS-150	G6 (163.8)	155	180	162	5.5	11	27
MS-200	PF8 (214.6)	205	238	214	6	12	30

品名 排水目皿		種別 カギロック式		型式 MS型		
承認	審査	作成 J.HIGUCHI	縮尺 	作成日 17.12.10	区分	図番 E705-010