


適用荷重 T-14 グレーチング上面は、すべり止めクリスタル 模様付です。 貼代 69	件名				
	品番	部 品 名	材 質	数量	備 考
	①	蓋	SS400	1	溶融亜鉛めっき
	②	グレーチング	FCD500	1	防錆塗装
	③	受枠	SS400	1	溶融亜鉛めっき
	④	締付ボルト	SUS304	2	M6 × 30
	⑤	締付金具	SUS304	2	

表面クリスタル模様

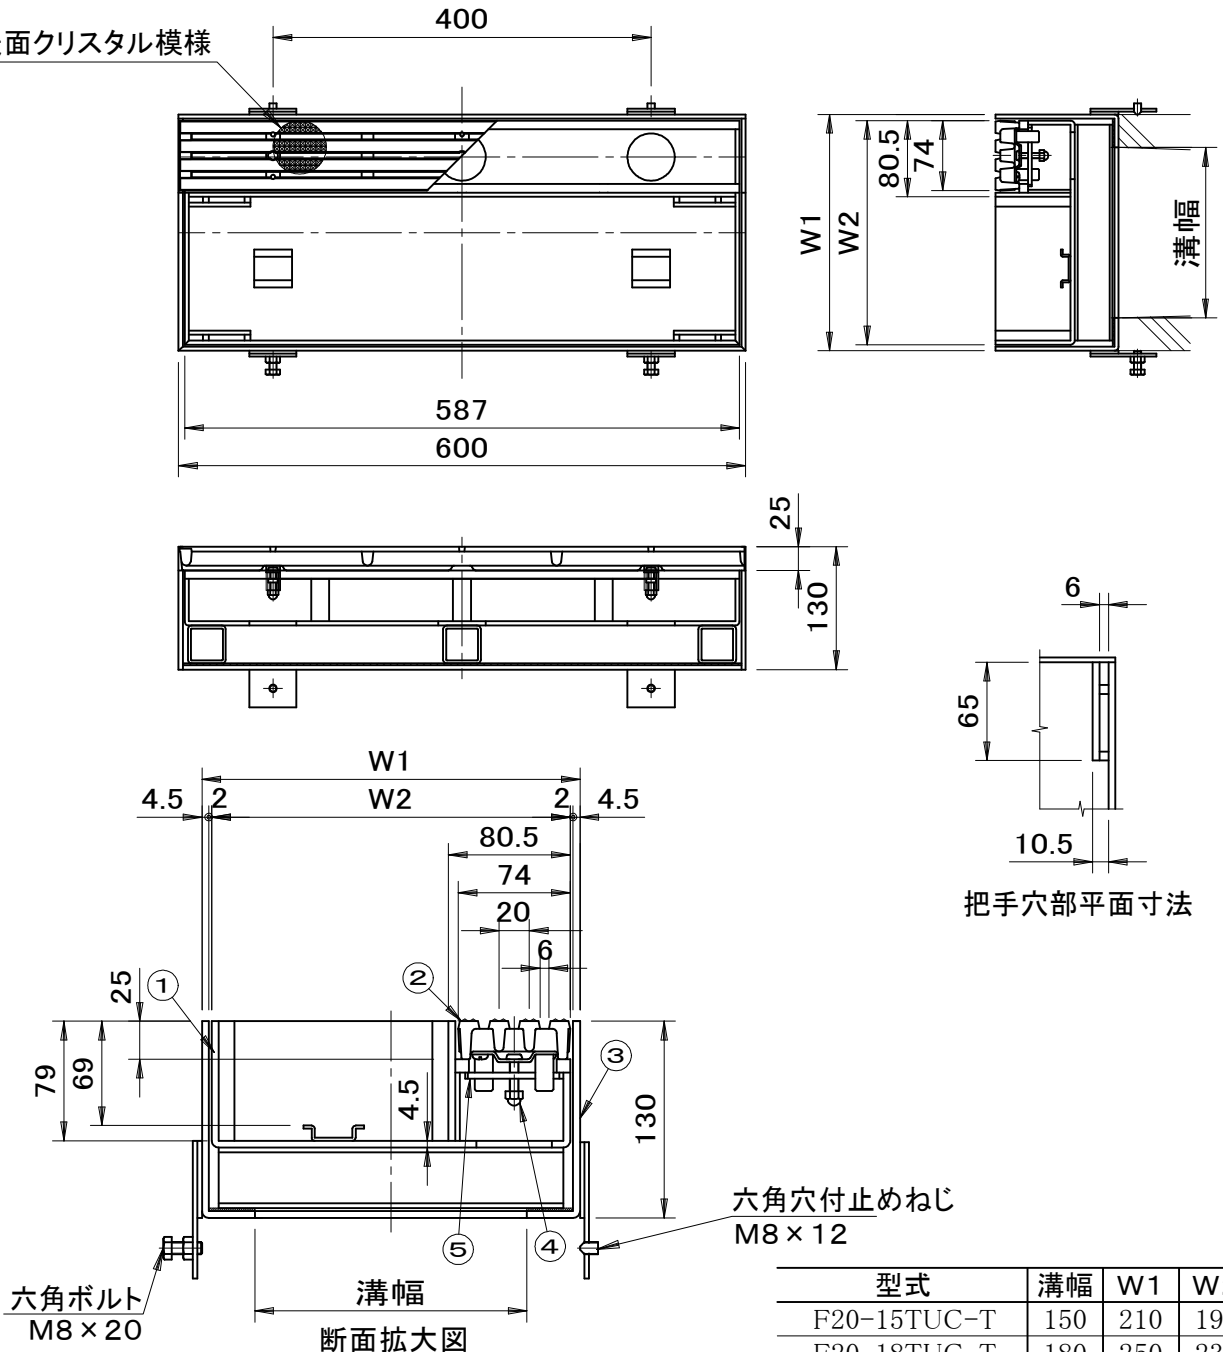

型式	溝幅	W1	W2
F20-15TUC-T	150	210	197
F20-18TUC-T	180	250	237
F20-24TUC-T	240	330	317
F20-30TUC-T	300	400	387

品名 ライナー側溝ふた	種別 U字側溝用点検口・スチール製受枠	型式 F20-TUC-T型
承認 	作成 M.KITAJIRI	縮尺
審査 	作成日 2021.03.12	区分 図番 H701-074