


適用荷重 T-14	件名				
	品番	部 品 名	材 質	数 量	備 考
グレーチング上面は、すべり止めローレット加工付です。	①	蓋	SUS304	1	
	②	グレーチング	SUS304	1	ローレット加工
貼代 74	③	受枠	SUS304	1	
	④	締付ボルト	SUS304	2	M6×40
	⑤	締付金具	SUS304	2	
	⑥	アンカー	SUS304	4	

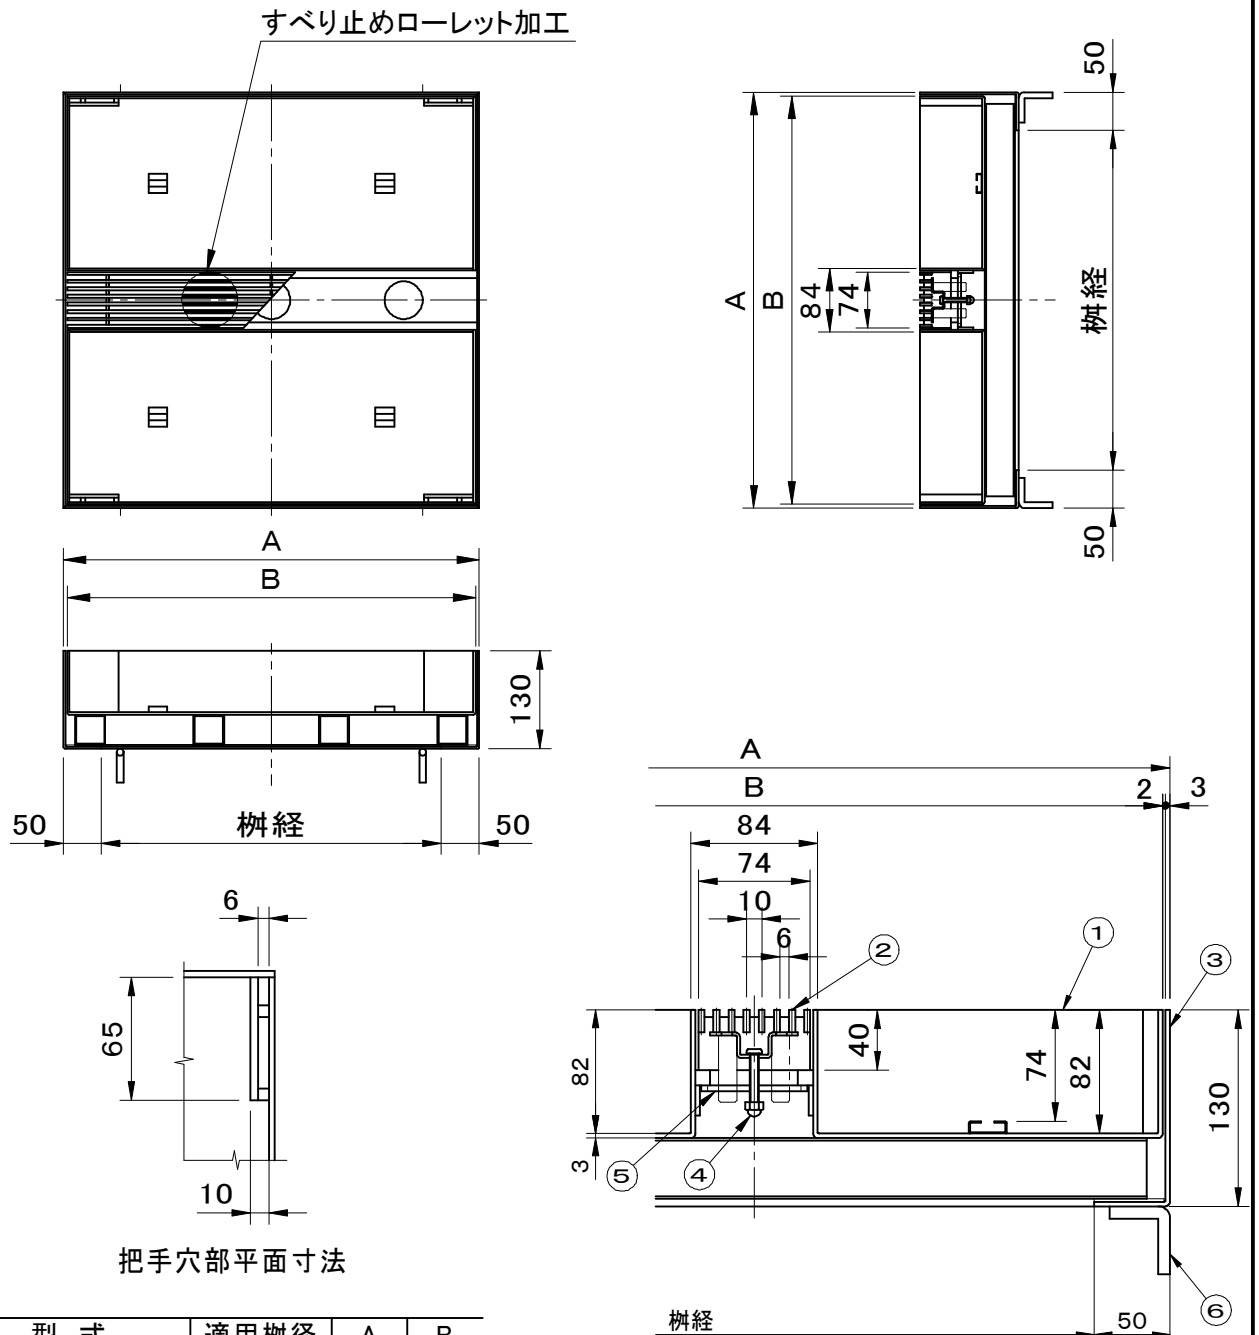

型 式	適用柵径	A	B
G10-30GPC-CS	300	400	390
G10-45GPC-CS	450	550	540
G10-60GPC-CS	600	700	690

品名 ライナー側溝ふた		種別 集水柵用化粧蓋・ステンレス製受枠		型式 G10-GPC-CS型	
承認	審査	作成 A.TATARA	縮尺 1/10	作成日 2021.03.11	図番 H708-047