
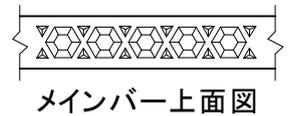
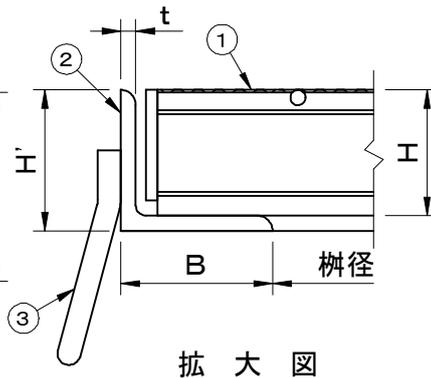
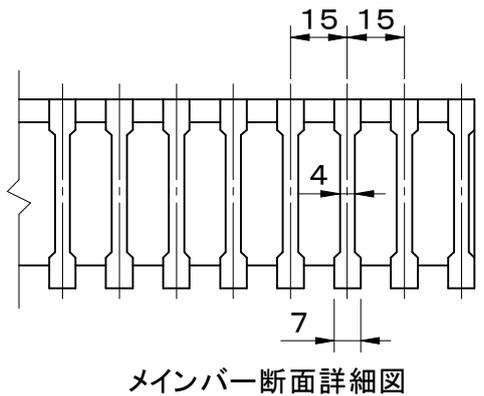


適用荷重 T-20	件名					
	品番	部 品 名	材 質	数量	備 考	
	①	蓋	SS400	1	溶融亜鉛めっき	
	②	受枠	SS400	1	防錆塗装	
	③	アンカー	SS400	1s	防錆塗装	

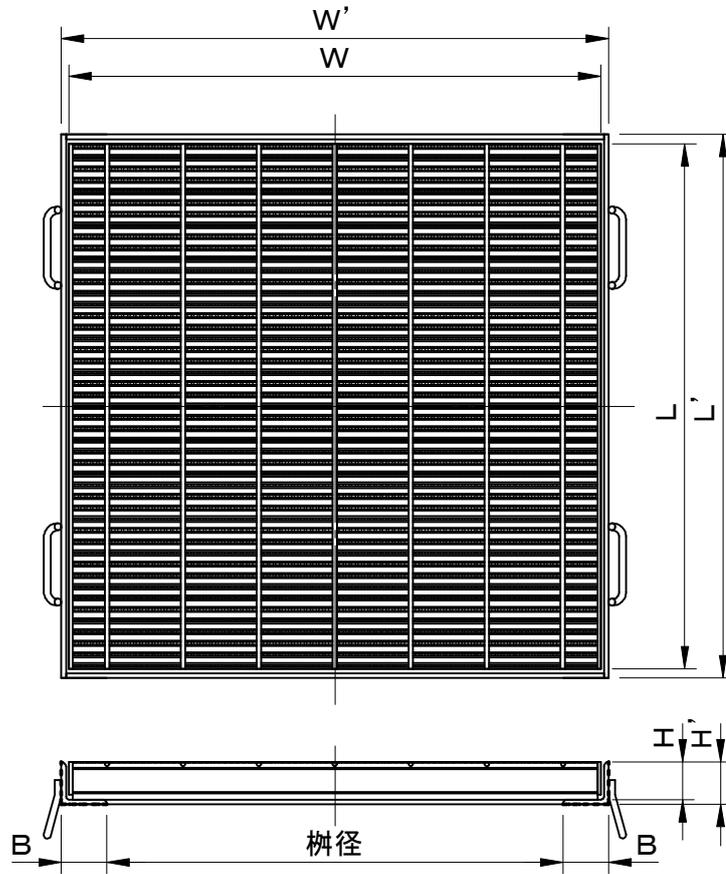

型 式	適用樹径	樹径	W	L	H	W'	L'	H'	B	t
FMEND-5066	600×600	600×600	700	696	50	720	720	56	60	6
FMEND-5077	700×700	700×700	800	800	50	820	820	56	60	6
FMEND-5088	800×800	800×800	900	899	50	920	920	56	60	6
FMEND-5599	900×900	900×900	1000	995	55	1020	1020	61	60	6

品名 スチール製グレーチング	種別 集水柵用 落込式 細目仕様 (強力滑止仕様)	型式 FMEND型
承認 	審査 	作成 H.SATO
縮尺 	作成日 2024.11.29	区分 図番 H710-052