

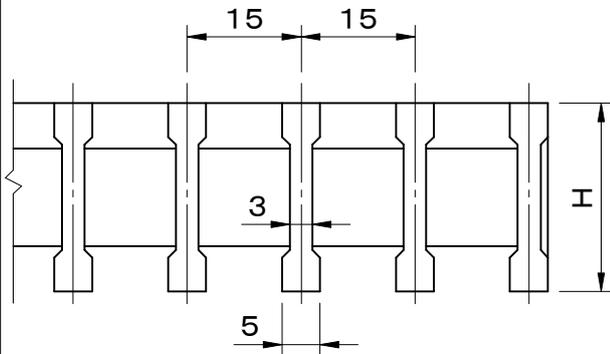


適用荷重 T-2	件名					
	品番	部 品 名	材 質	数量	備 考	
	①	蓋	SS400	1	溶融亜鉛めっき	
	②	受枠	SS400	1	防錆塗装	
	③	アンカー	SS400	1s	防錆塗装	

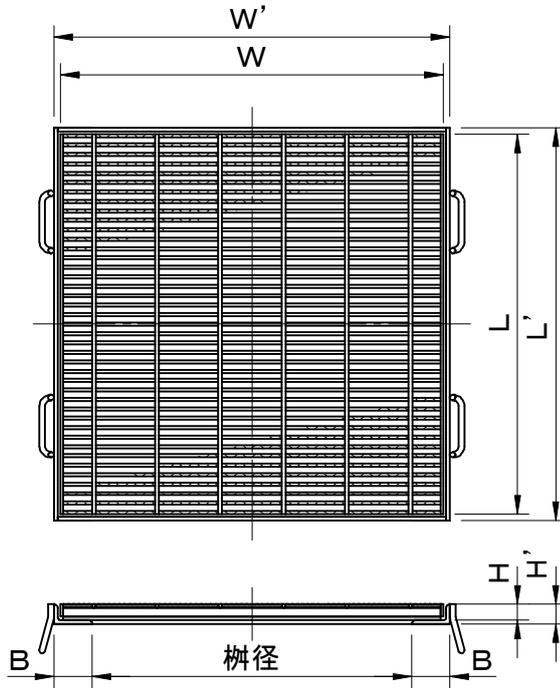

メインバー断面詳細図

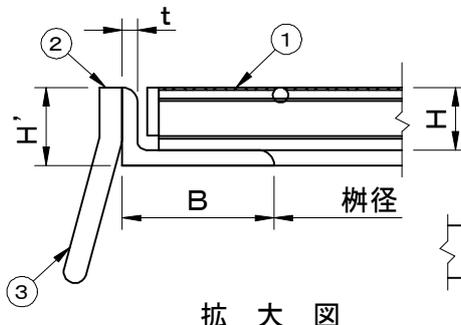

メインバー上面図

型 式	適用樹径	樹径	W	L	H	W'	L'	H'	B	t
FMENB-2533	300×300	300×300	400	395	25	420	420	31	60	6
FMENB-2535	350×350	355×355	455	455	25	475	475	31	60	6
FMENB-2544	400×400	400×400	500	500	25	520	520	31	60	6
FMENB-2545	450×450	450×450	550	545	25	570	570	31	60	6
FMENB-2555	500×500	500×500	600	599	25	620	620	31	60	6
FMENB-3266	600×600	600×600	700	695	32	720	720	38	60	6
FMENB-3277	700×700	700×700	800	800	32	820	820	38	60	6
FMENB-3888	800×800	800×800	900	899	38	920	920	44	60	6
FMENB-3899	900×900	900×900	1000	995	38	1020	1020	44	60	6

品名 スチール製グレーチング	種別 集水柵用 落込式 細目仕様 (強力滑止仕様)	型式 FMENB型
承認 	審査 	作成 H.SATO
縮尺 	作成日 2024.12.02	区分 図番 H710-055