

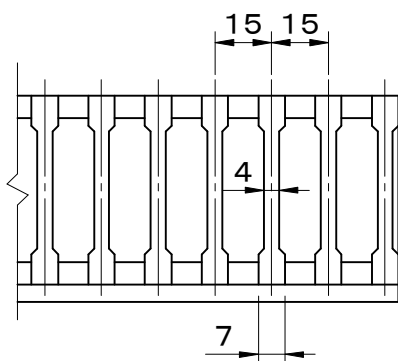



適用荷重 T-25	件名				
	品番	部 品 名	材 質	数量	備 考
	①	蓋	SS400	1	溶融亜鉛めっき
	②	受枠	SS400	1	防錆塗装
	③	アンカー	SS400	1s	防錆塗装
	④	締付ボルト・ナット	SS400	1s	ユニクロめっき
	⑤	クッションゴム	CR	1s	

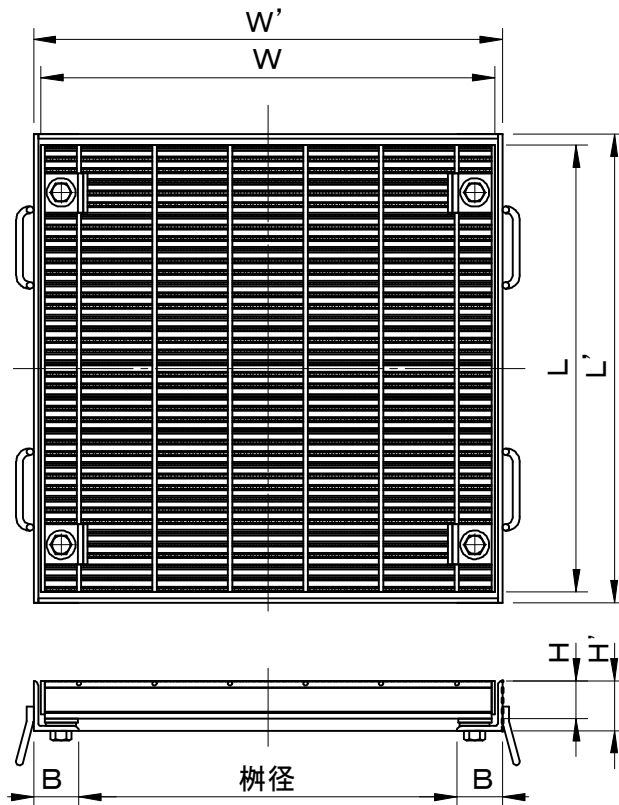

メインバー断面詳細図

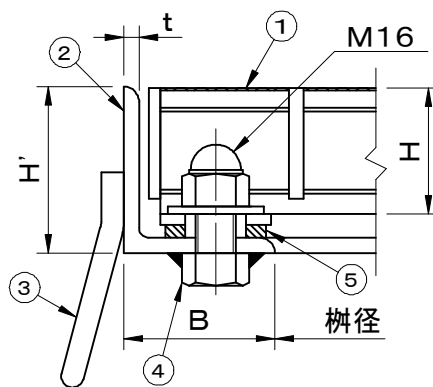

ボルト部詳細図

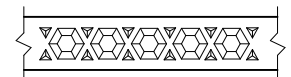

メインバー上面図

型 式	適用樹径	樹 径	W	L	H	W'	L'	H'	B	t
FMELNG-5055	500×500	500×500	600	591	50	620	620	66	60	6
FMELNG-5066	600×600	600×600	700	696	50	720	720	66	60	6
FMELNG-5077	700×700	700×700	800	800	50	820	820	66	60	6
FMELNG-5588	800×800	800×800	900	890	55	920	920	71	60	6

品名 スチール製グレーチング			種別 集水樹用 落込式 細目仕様 ボルト固定式 (強力滑止仕様)			型式 FMELNG型				
承認	審査	作成	縮尺	作成日	区分	図番				
		H.SATO		2024.12.03		H710-070				