

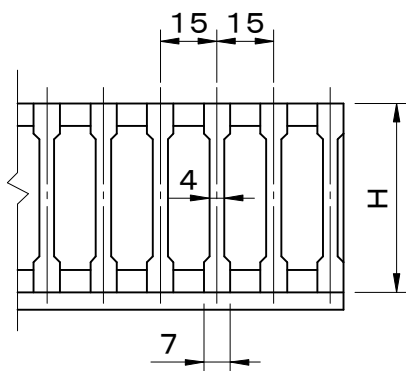



適用荷重 T-20	件名					
	品番	部 品 名	材 質	数量	備 考	
	①	蓋	SS400	1	溶融亜鉛めっき	
	②	受枠	SS400	1	防錆塗装	
	③	アンカー	SS400	1s	防錆塗装	
	④	締付ボルト・ナット	SS400	1s	ユニクロめっき	
	⑤	クッションゴム	CR	1s		

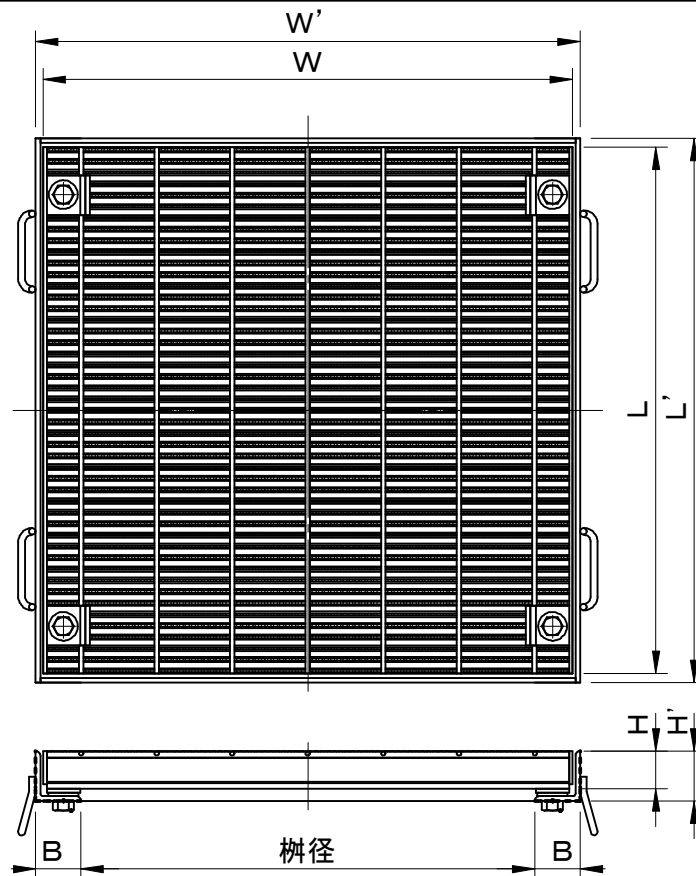

メインバー断面詳細図

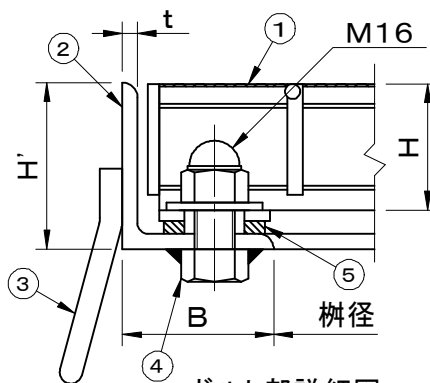

ボルト部詳細図

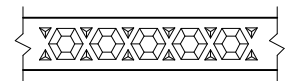

メインバー上面図

型 式	適用樹径	樹径	W	L	H	W'	L'	H'	B	t
FMELND-5066	600×600	600×600	700	696	50	720	720	66	60	6
FMELND-5077	700×700	700×700	800	800	50	820	820	66	60	6
FMELND-5088	800×800	800×800	900	890	50	920	920	66	60	6
FMELND-5599	900×900	900×900	1000	995	55	1020	1020	71	60	6

品名 スチール製グレーチング			種別 集水樹用 落込式 細目仕様 ボルト固定式 (強力滑止仕様)			型式 FMELND型				
承認	審査	作成	縮尺	作成日	区分	図番				
		H.SATO		2024.12.04		H710-072				