

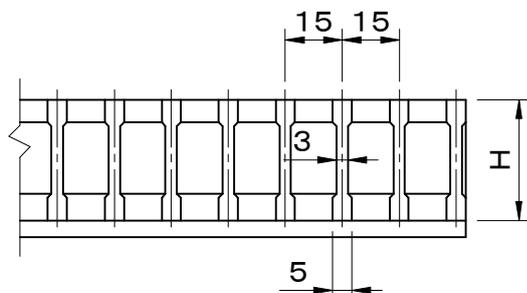



適用荷重 T-2	件名					
	品番	部 品 名	材 質	数量	備 考	
	①	蓋	SS400	1	溶融亜鉛めっき	
	②	受枠	SS400	1	防錆塗装	
	③	アンカー	SS400	1s	防錆塗装	
	④	締付ボルト・ナット	SS400	1s	ユニクロめっき	
	⑤	クッションゴム	CR	1s		

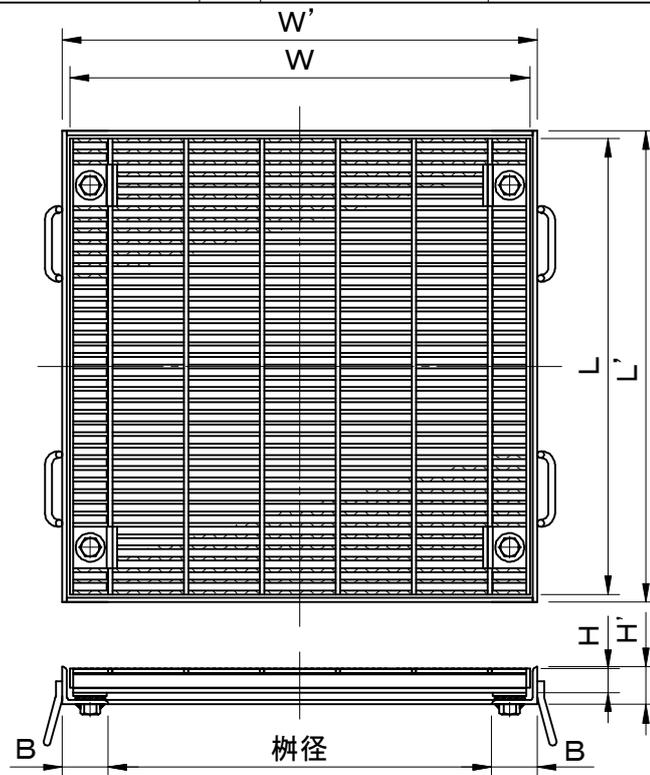

メインバー断面詳細図

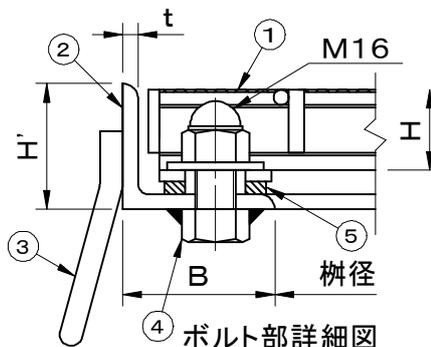

④ ボルト部詳細図

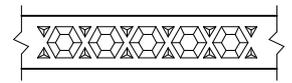

メインバー上面図

型 式	適用樹径	樹径	W	L	H	W'	L'	H'	B	t
FMELNB-3233	300×300	300×300	400	395	32	420	420	50	60	6
FMELNB-3244	400×400	400×400	500	500	32	520	520	50	60	6
FMELNB-3245	450×450	450×450	550	545	32	570	570	50	60	6
FMELNB-3255	500×500	500×500	600	590	32	620	620	50	60	6
FMELNB-3266	600×600	600×600	700	695	32	720	720	50	60	6
FMELNB-3277	700×700	700×700	800	800	32	820	820	50	60	6
FMELNB-3888	800×800	800×800	900	890	38	920	920	56	60	6
FMELNB-3899	900×900	900×900	1000	995	38	1020	1020	56	60	6

品名 スチール製グレーチング	種別 集水樹用 落込式 細目仕様 ボルト固定式 (強力滑止仕様)	型式 FMELNB型
承認 	審査 	作成 H.SATO
縮尺 	作成日 2024.12.05	区分 図番 H710-075