


適用荷重 T-2 グレーチング上面は、すべり止め凸凹模様付です。 貼代 70	件名					
	品番	部 品 名	材 質	数量	備 考	
	①	蓋	SS400	1	溶融亜鉛めっき	
	②	グレーチング	SS400	1	溶融亜鉛めっき	
	③	受枠	SS400	1	溶融亜鉛めっき	
	④	締付ボルト	SUS304	2	M6×30	
	⑤	締付金具	SUS304	2		
	⑥	アンカー	SS400	4	溶融亜鉛めっき	

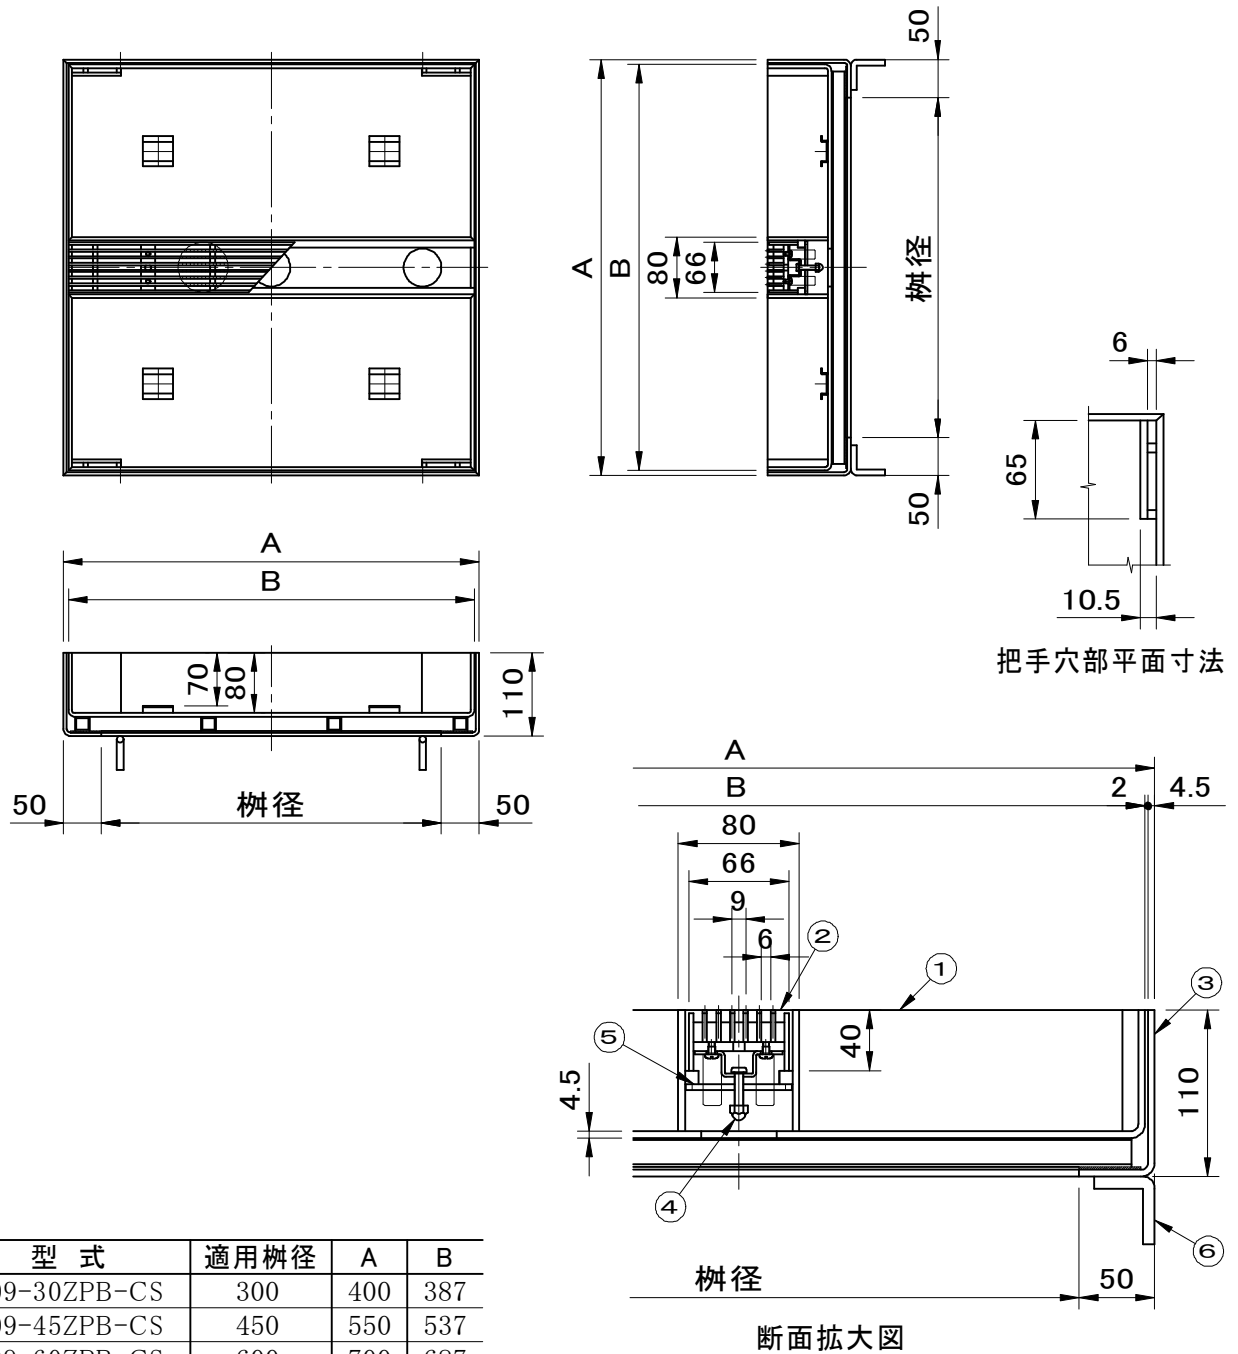

品名 ライナー側溝ふた		種別 集水柵用化粧蓋・スチール製受枠		型式 Z09-ZPB-CS型	
承認	審査	作成 K.UEDA	縮尺	作成日 2021.03.18	区分 図番 H710-125