


| 適用荷重 T-14<br>グレーチング上面は、すべり止め凸凹模様付です。<br>貼代 69 | 件名 |        |        |    |         |
|---|----|--------|--------|----|---------|
|   | 品番 | 部 品 名  | 材 質    | 数量 | 備 考     |
|   | ①  | 蓋      | SS400  | 1  | 溶融亜鉛めっき |
|   | ②  | グレーチング | SS400  | 1  | 溶融亜鉛めっき |
|   | ③  | 受枠     | SS400  | 1  | 溶融亜鉛めっき |
|   | ④  | 締付ボルト  | SUS304 | 2  | M6×30   |
|   | ⑤  | 締付金具   | SUS304 | 2  |         |
|   | ⑥  | アンカー   | SS400  | 4  | 溶融亜鉛めっき |

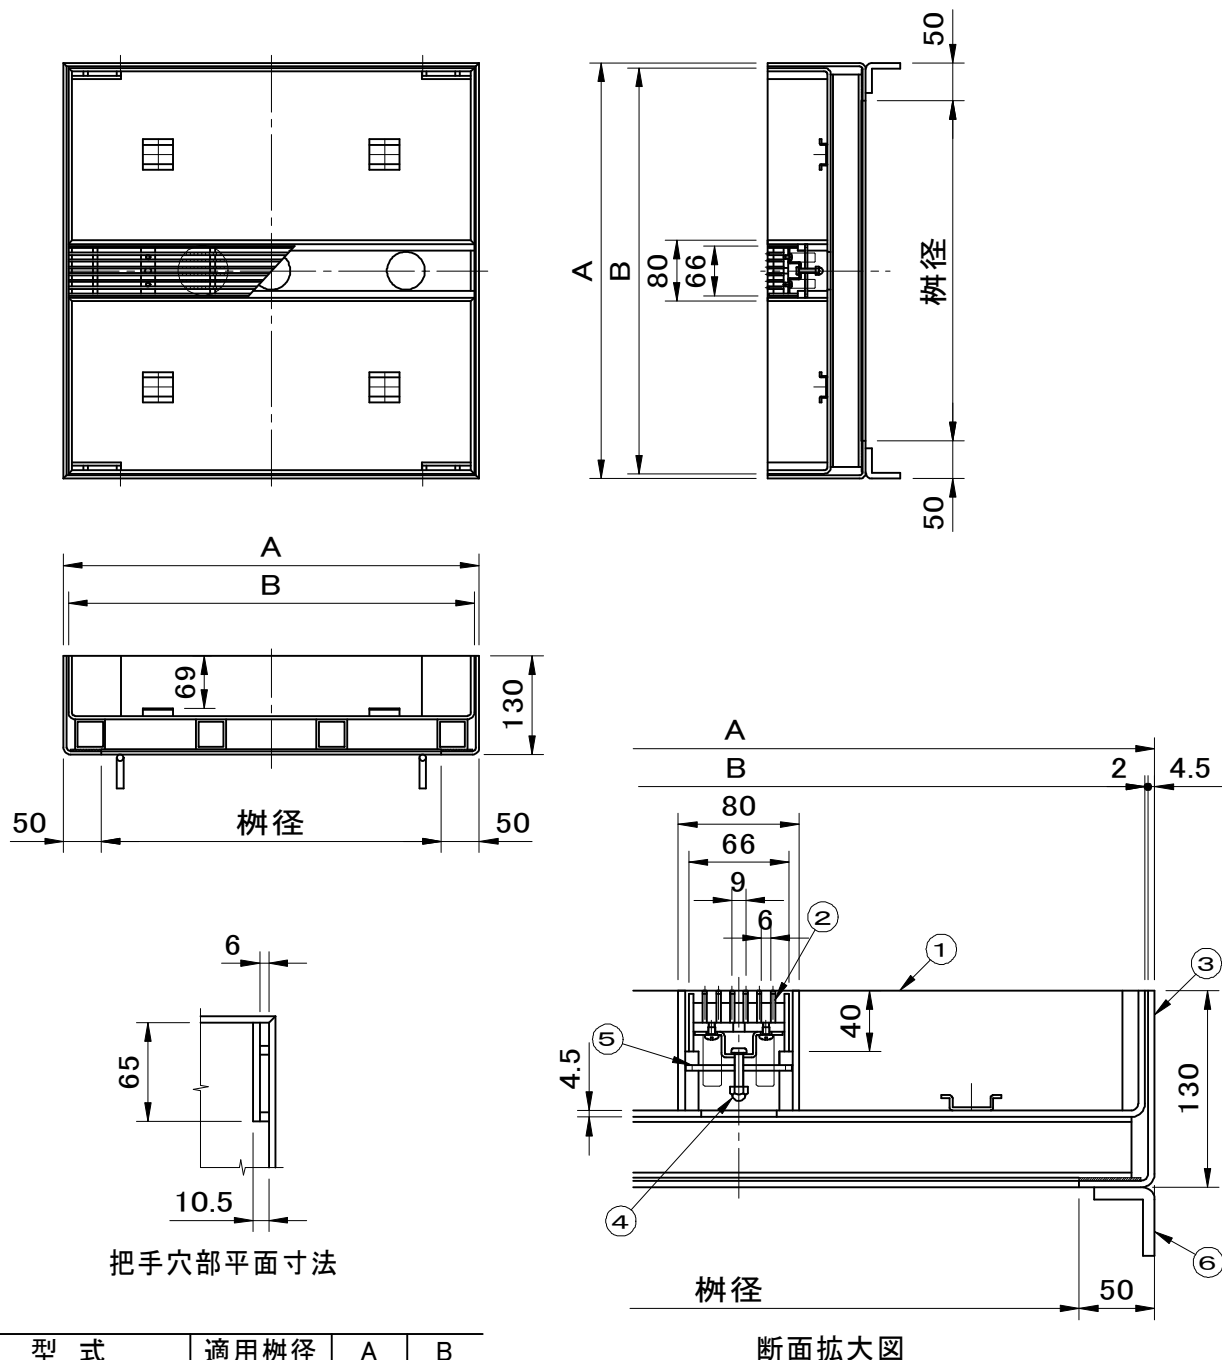

把手穴部平面寸法

断面拡大図

| 型 式          | 適用柵径 | A   | B   |
|--------------|------|-----|-----|
| Z09-30ZPC-CS | 300  | 400 | 387 |
| Z09-45ZPC-CS | 450  | 550 | 537 |
| Z09-60ZPC-CS | 600  | 700 | 687 |

|                |                       |                      |
|----------------|-----------------------|----------------------|
| 品名<br>ライナー側溝ふた | 種別<br>集水柵用化粧蓋・スチール製受枠 | 型式<br>Z09-ZPC-CS型    |
| 承認<br>         | 審査<br>                | 作成<br>K.UEDA         |
| 縮尺<br>         | 作成日<br>2021.03.18     | 区分<br>図番<br>H710-126 |